


**BUDAPEST KÜLSŐ KERÜLETEKET  
ÖSSZEKÖTŐ ÚN. KÜLSŐ KELETTI KÖRÚT  
FLÓR FERENC UTCA - KERESZTÚRI ÚT  
KÖZÖTTI SZAKASZ  
SZABÁLYOZÁSI TERVE - II. ÜTEM**

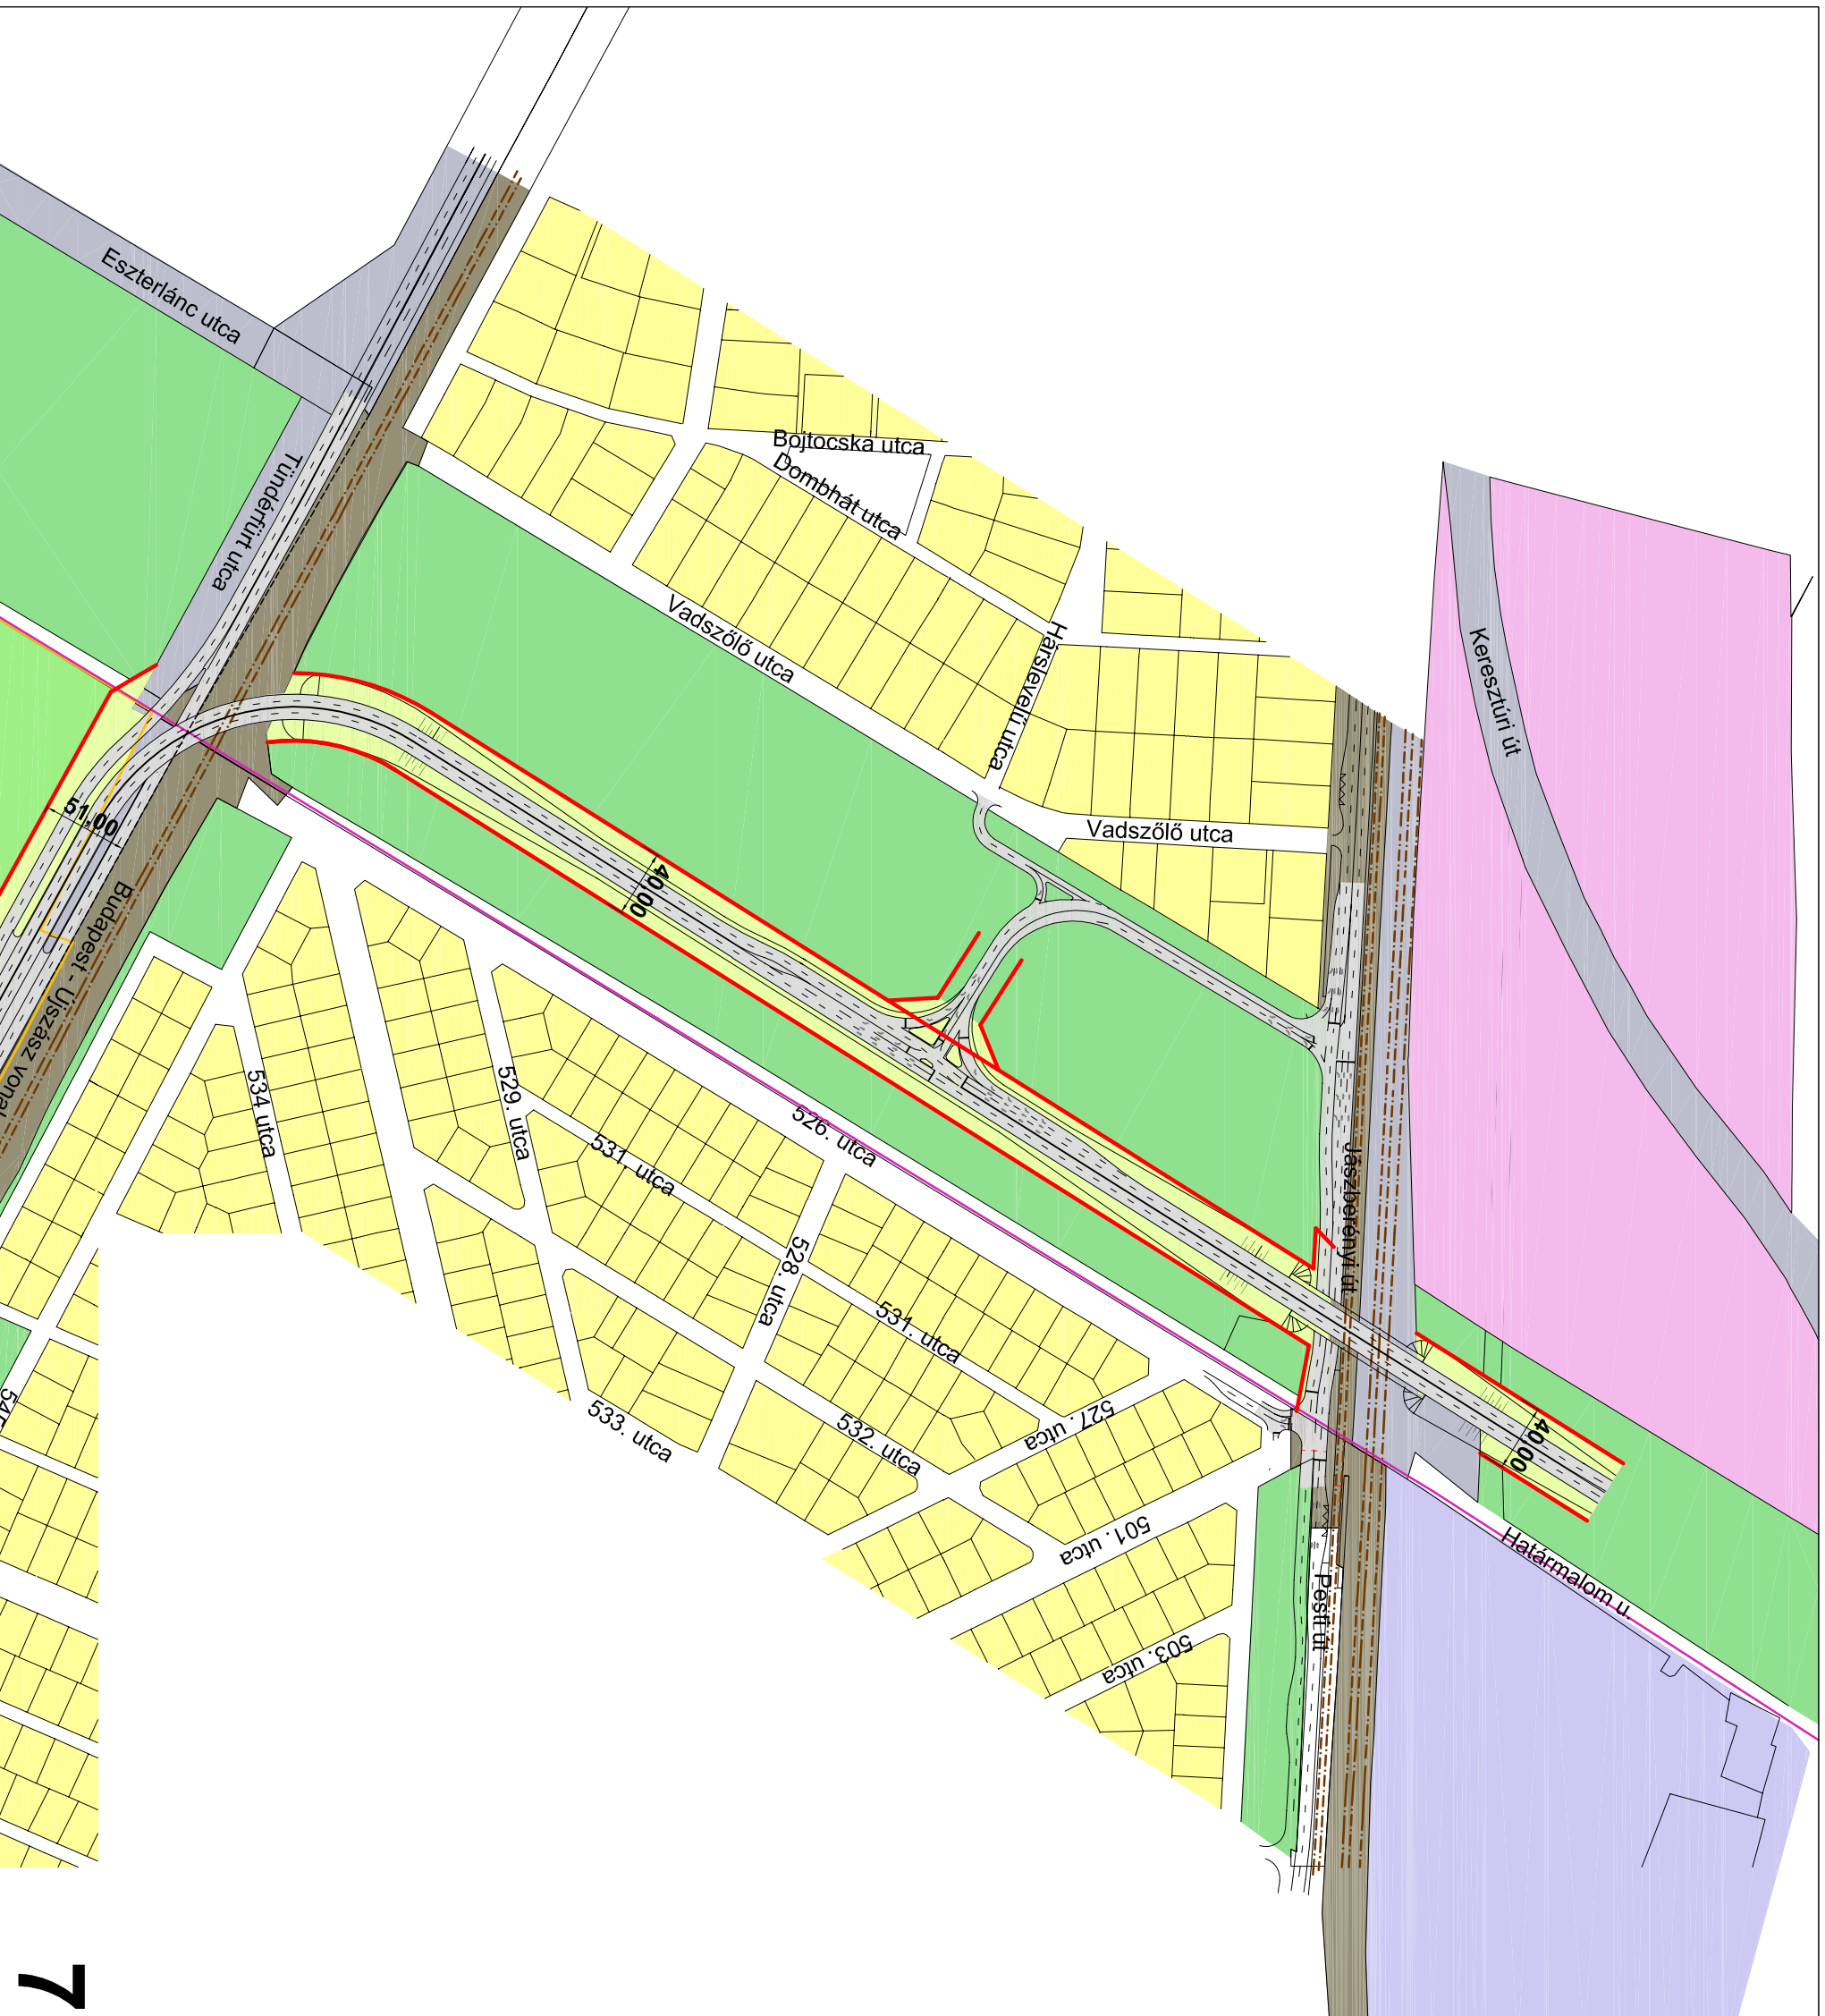

**Jelmagyarázat:**

- Kerülethatár
- Belterületi határvonal
- Jelenlegi tömbhatár

**Közlekedési elemek:**

- Út szabályozási vonal (tervezett közlekedési területi határvonala)
- Vasútpálya tengelyvonala
- Vasúti terület
- Úburokhatár
- Egyéb közlekedési zónafelület

**Territelfelhasználási módok elemei::**

- Városias, jellemzően zártstrutú beépítési lakóterület
- Intenzív kertvárosias lakóterület
- Intézményterületek
- Munkahelyi terület
- Jelentős zöldreleltető munkahelyi területek
- Nagyterületű kereskedelmi és szolgáltatási terület
- Honvédségi területek
- Temetői területei
- Meglévő erdő, erdőszilt terület
- Mezőgazdasági rendeltetési, távolban fejlesztésre kijelölt terület
- Övezetbe nem sorolt közterület

A tervkép az állami alapadatok felhasználásával készült!

**rajzszám: KÖRNYEZETALAKÍTÁSI JAVASLAT**

Megbízó: **BFFH, Főépítési Iroda** dátum: **2007. június**

Generál tervező: **Tékony Center Kft.** lépték: **M=1:4000**  
 Városrendezés: **1110 Budapest Károlyi u. 4.**  
 Tel: 2180 0710, 090 2089  
 www.tekonycenter.hu

Közlekedés: **KÖZLEKEKEDÉS** rajzszám: **J-117.**