





**BUDAPEST KÜLSŐ KERÜLETEKET
ÖSSZEKÖTŐ ÚN. KÜLSŐ KELETI KÖRÚT
FLÓR FERENC UTCA - KERESZTÚRI ÚT
KÖZÖTTI SZAKASZ
SZABÁLYOZÁSI TERVE - II. ÜTEM**

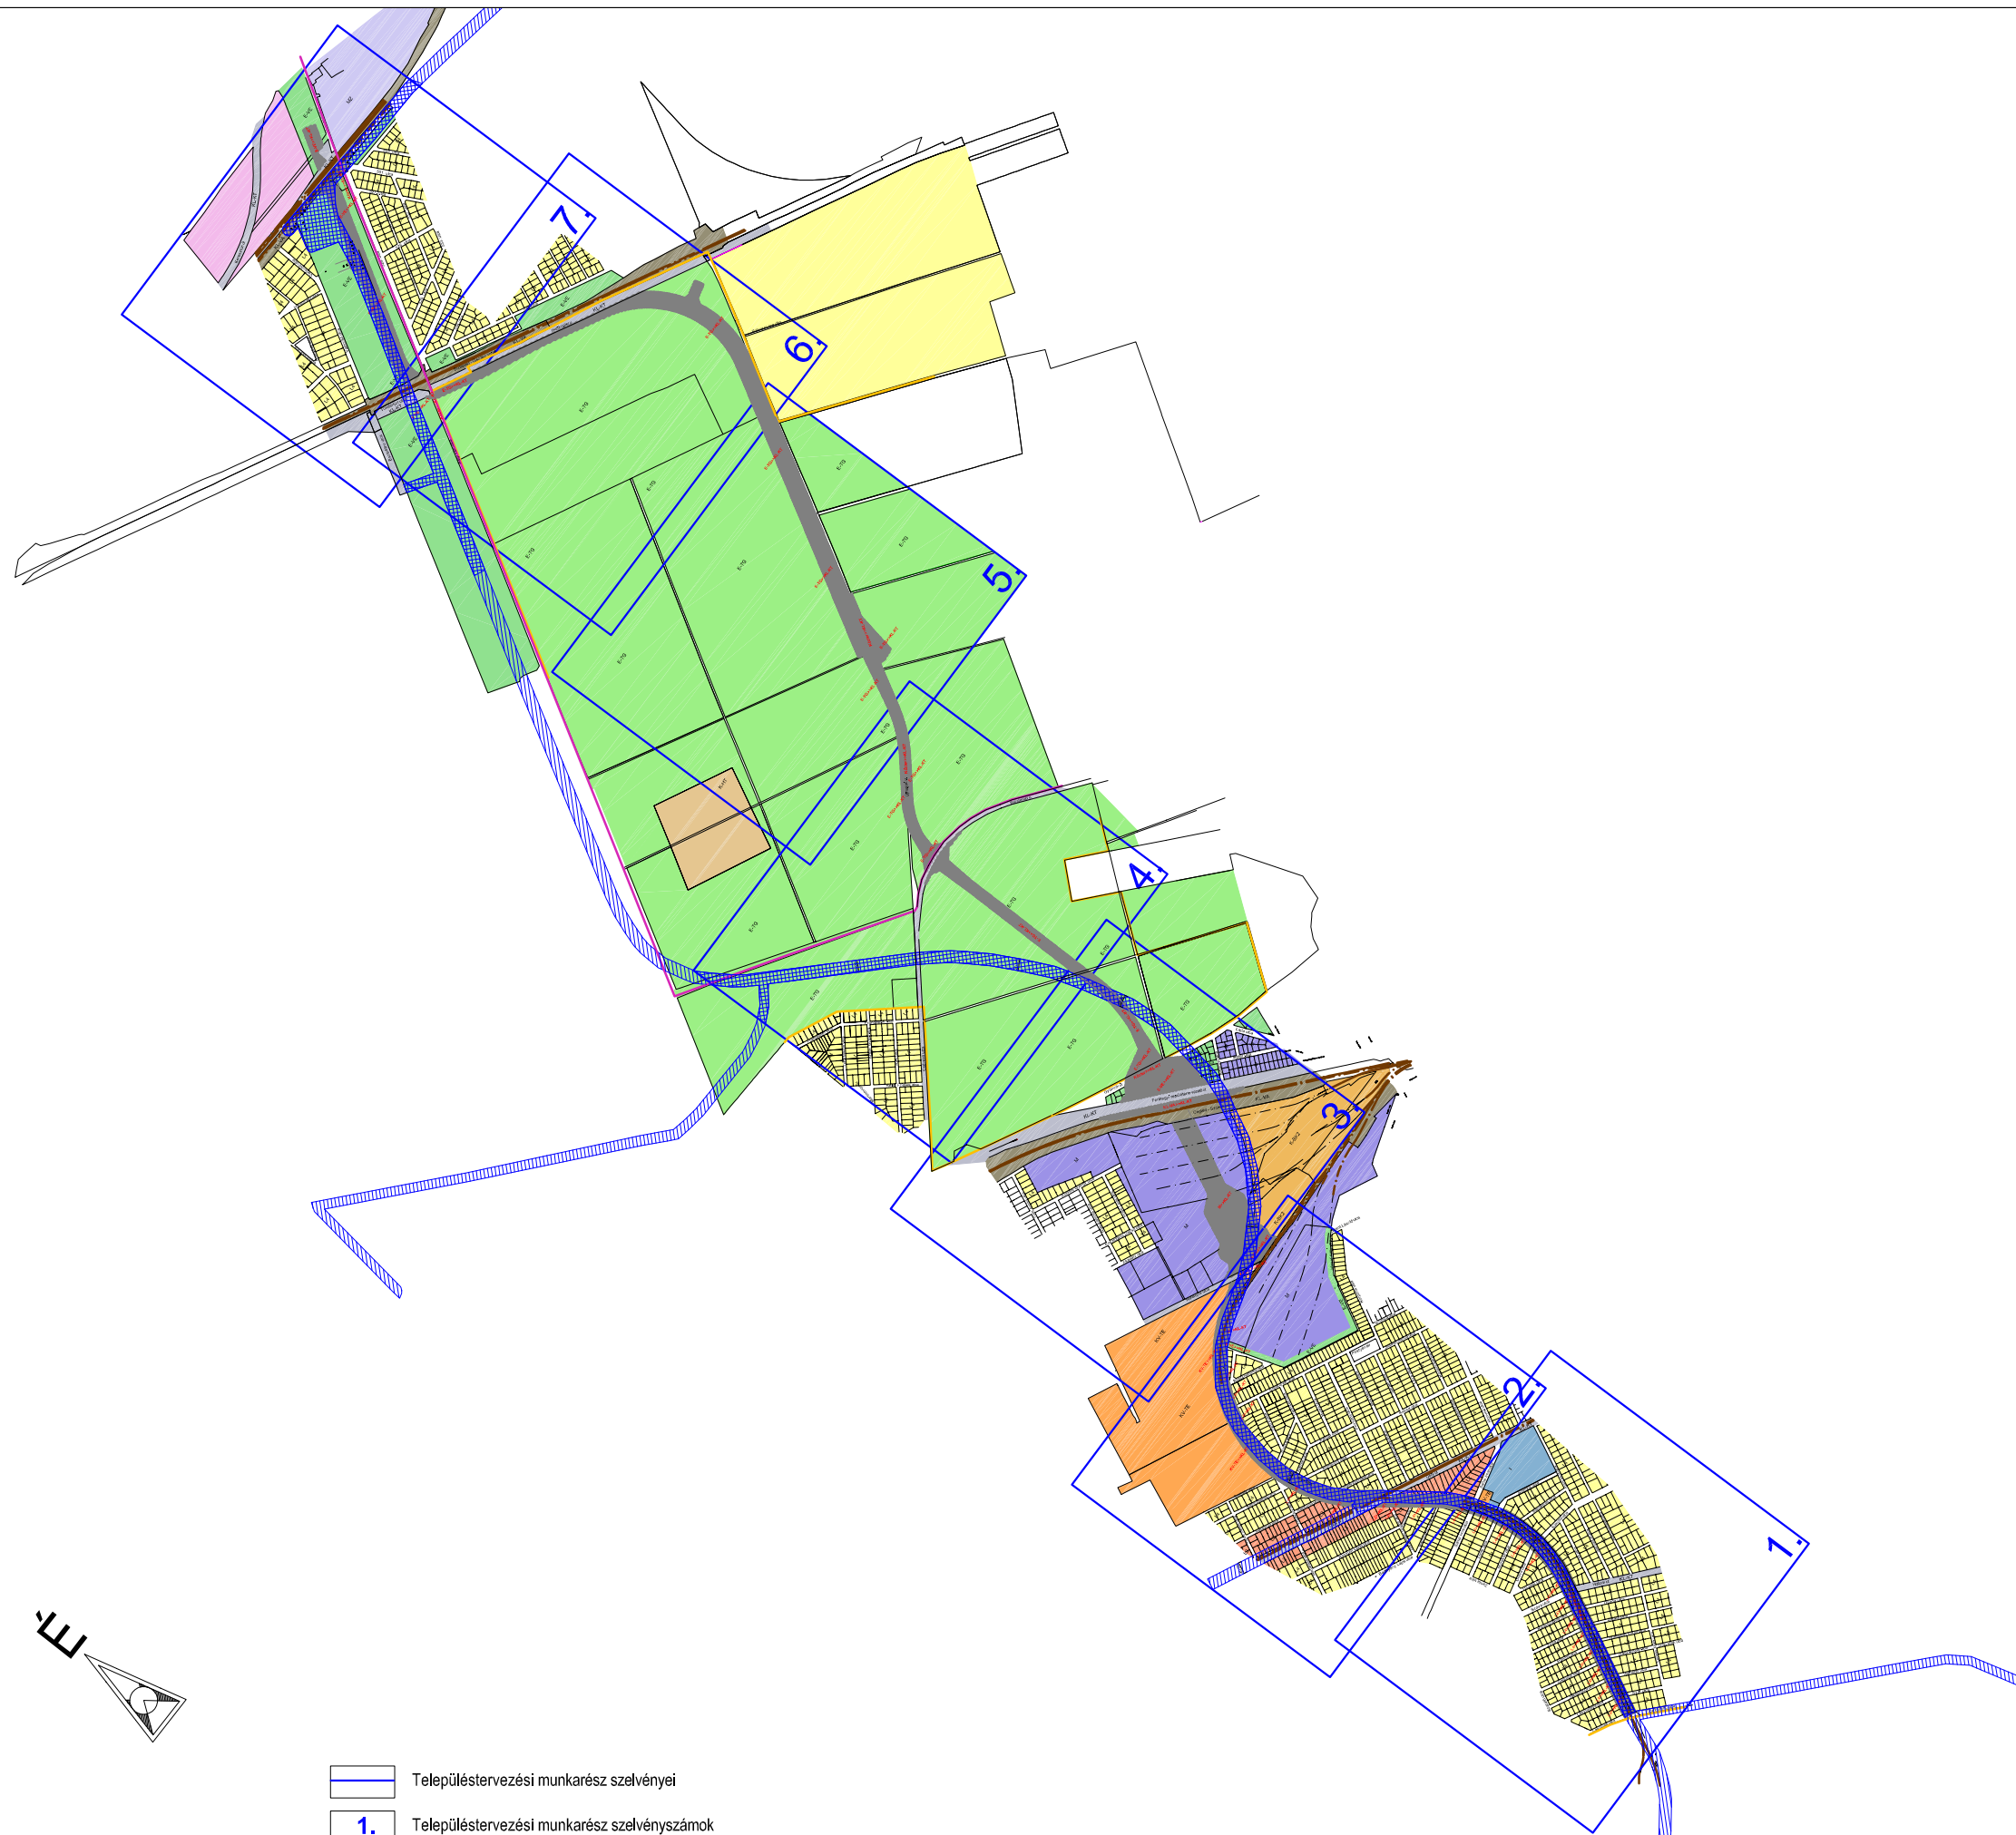




Jelmagyarázat:

Jóváhagyandó elemek:

-  Tervezett közlekedési célú KL-KT jelű közterület
-  Tervezett övezetmódosítás
-  Megszűnő tervezett közlekedési területbiztosítás



Alaptérképi elemek:

-  Kerülethatár
-  Jelenlegi tömbhatár
-  Vasút nyomvonala

FSZKT-ban meghatározott területfelhasználási módú területek

-  **L2** Városias, jellemzően zártkörű beépítésű lakóterület
-  **L4** Intenzív kertvárosias lakóterület
-  **I** Intézményterületek
-  **M** Munkahelyi terület
-  **MZ** Jelentős zörfelületű munkahelyi területek
-  **K-BK2** Nagyterületű kereskedelmi és szolgáltatási terület
-  **K-HT** Honvédségi területek
-  **KV-TE** Temetők területei
-  **KL-KT** Közlekedési célú közterület
-  **KL-VA** Vasúti létesítmények elhelyezésére szolgáló terület
-  **E-TG** Turisztikai erdőterület
-  **E-VE** Védelmi, védőerdő terület
-  **F1** Infrastrukturális feltételhez kötött fejlesztési terület

FSZKT-ban meghatározott egyéb elemek:

-  Belterületi határvonal
-  **KL-KT** Területbiztosítást igénylő főutak éls egyéb szerkezeti jelentőségű utak irányadó szabályozása és minimális szabályozási szélessége

A térkép az állami alapadatok felhasználásával készült!

**rajzcím: FSZKT - KERETÖVEZETI TERVLAP
MÓDOSÍTÁSA**

Megbízó:
BFFH. Főépítési Iroda



dátum:
2007.június

Generál tervező:
Városrendezés:  **Tétemy Center Kft.**
1118. Budapest Kapitányó u. 4.
tel: 248 1370 fax: 248 1369
telemy.center@chello.hu

lépték:
M=1:4000

Közlekedés:  **KÖZLEKEDÉS**
FŐVÁROSI TERVEZŐ IRODA KFT.

rajzszám:
M-1.

-  Településtervezési munkarész szelvényei
-  Településtervezési munkarész szelvénytípusok