


**BUDAPEST KÜLSŐ KERÜLETEKET  
ÖSSZEKÖTŐ ÚN. KÜLSŐ KELETI KÖRÚT  
FLÓR FERENC UTCA - KERESZTÚRI ÚT  
KÖZÖTTI SZAKASZ  
SZABÁLYOZÁSI TERVE - II. ÜTEM**

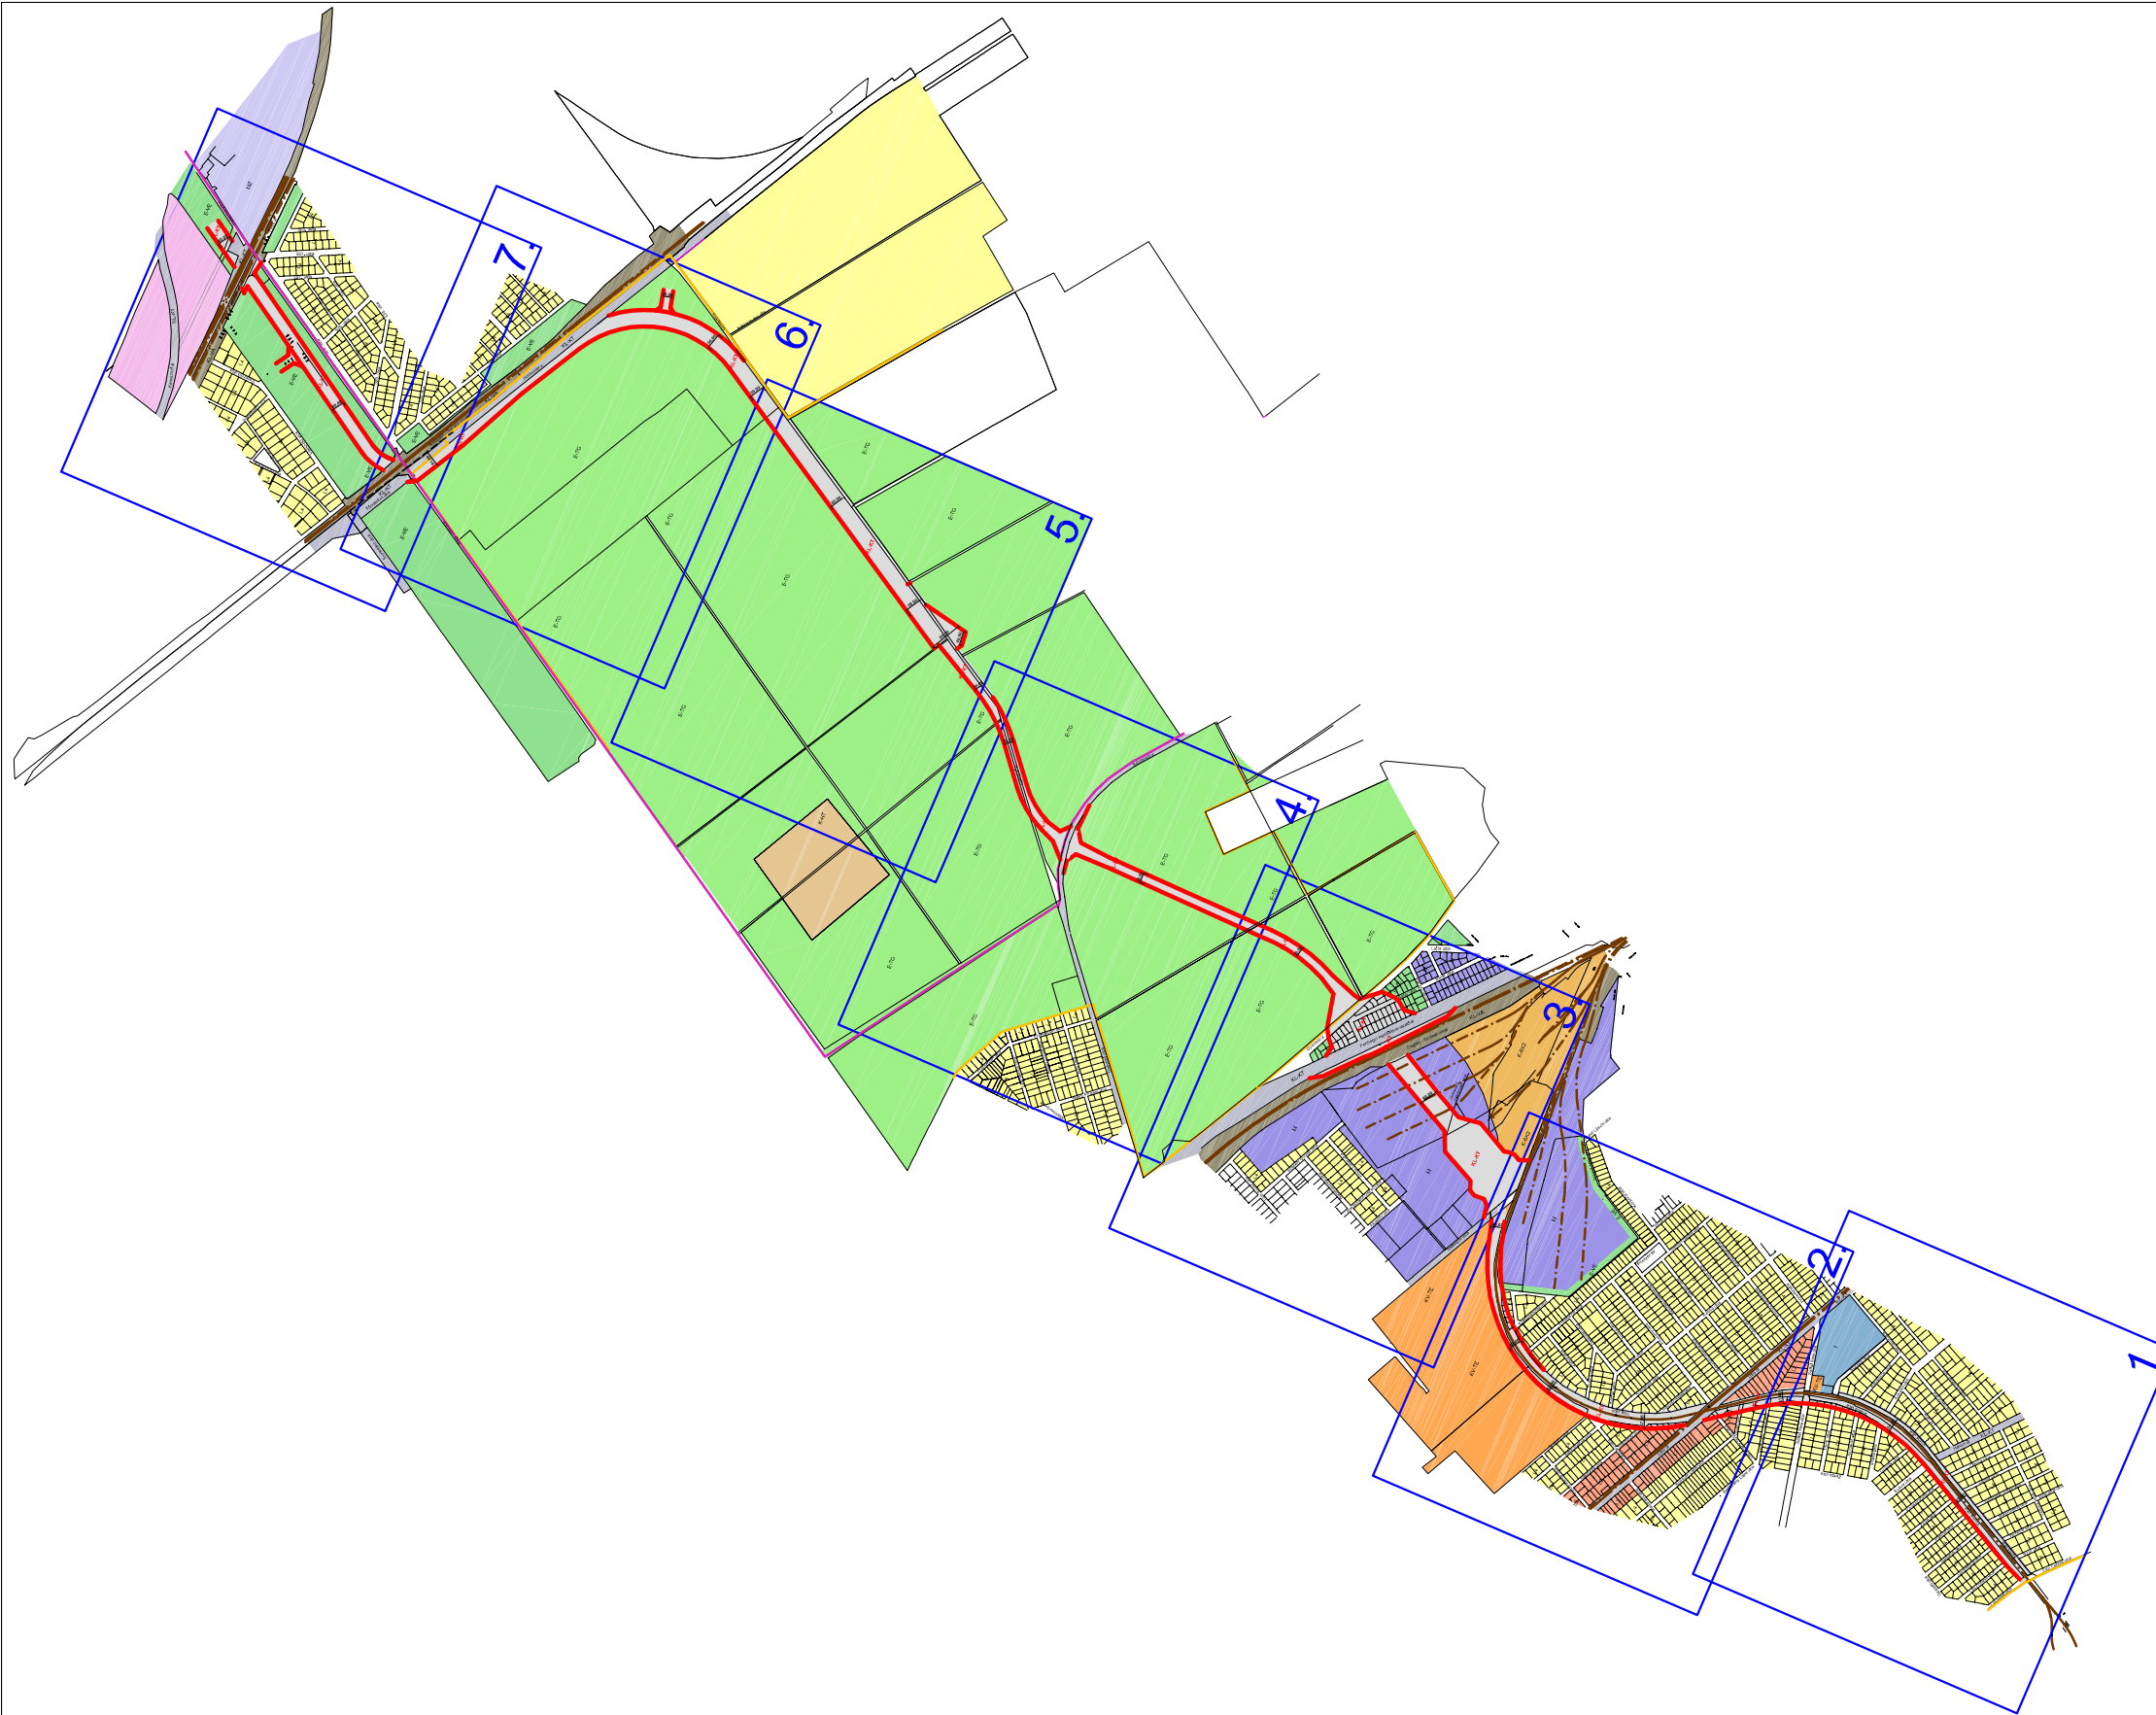

**Jelmagyarázat:**

**Jóváhagyandó elemek:**

Út szabályozási vonal  
(tervezett közlekedési terület telekhatára)

Övezetmódosítás: közlekedési  
célu KL-KT jelű közterület

Tervezett övezeti  
besorolás

**Írányadó elemek:**

Irányadó telekhatár

**Alaptérképi elemek:**

Kerülethatar

Jelenlegi tömbhatár

Vasút nyomvonala

**FSZKT-ban meghatározott területfelhasználási módú területek**

L2 Városias, jellemzően zártosú beépítésű lakóterület

L4 Intenzív kertvárosias lakóterület

I Intézményterületek

M Munkahelyi terület

MZ Jelentős zöfelületű munkahelyi területek

K-BK2 Nagyerületű kereskedelmi és  
szolgáltatási terület

K-HT Honvédségi területek

KV-TE Temetők területei

KL-KT Közlekedési célú közterület

KL-VA Vasúti létesítmények elhelyezésére szolgáló terület

E-TG Turisztikai erdőterület

E-VE Védelmi, védőerdő terület

F1 Infrastrukturális feltételhez kötött fejlesztési terület

**FSZKT-ban meghatározott egyéb elemek:**

Belterületi határvonal

A térkép az állami alapadatok felhasználásával készült!

**rajzcím: FSZKT SZABÁLYOZÁSI MELLÉKLETE  
- ÚT SZABÁLYOZÁS -**

Megbízó:  
**BFFH. Főépítési Iroda**

dátum:  
**2007.június**

Generál tervező:  
Városrendezés: **Tetőnyi Center Kft.**  
1118. Budapest Kaptárkö u. 4.  
tel: 248 1370 fax: 248 1369  
tetonyi.center@chello.hu

lépték:  
**átnézeti térkép**

Közlekedés: **KÖZLEKEDÉS**  
FŐVÁROSI TERVEZŐ IRODA KFT.

rajzsám:  
**SZ-1.**

Településtervezési munkarész szelvényei  
**1.** Településtervezési munkarész szelvényes számok

