


**BUDAPEST KÜLSŐ KERÜLETEKET
ÖSSZEKÖTŐ ÚN. KÜLSŐ KELETTI KÖRÚT
FLÓR FERENC UTCA - KERESZTÚRI ÚT
KÖZÖTTI SZAKASZ
SZABÁLYOZÁSI TERVE - II. ÜTEM**

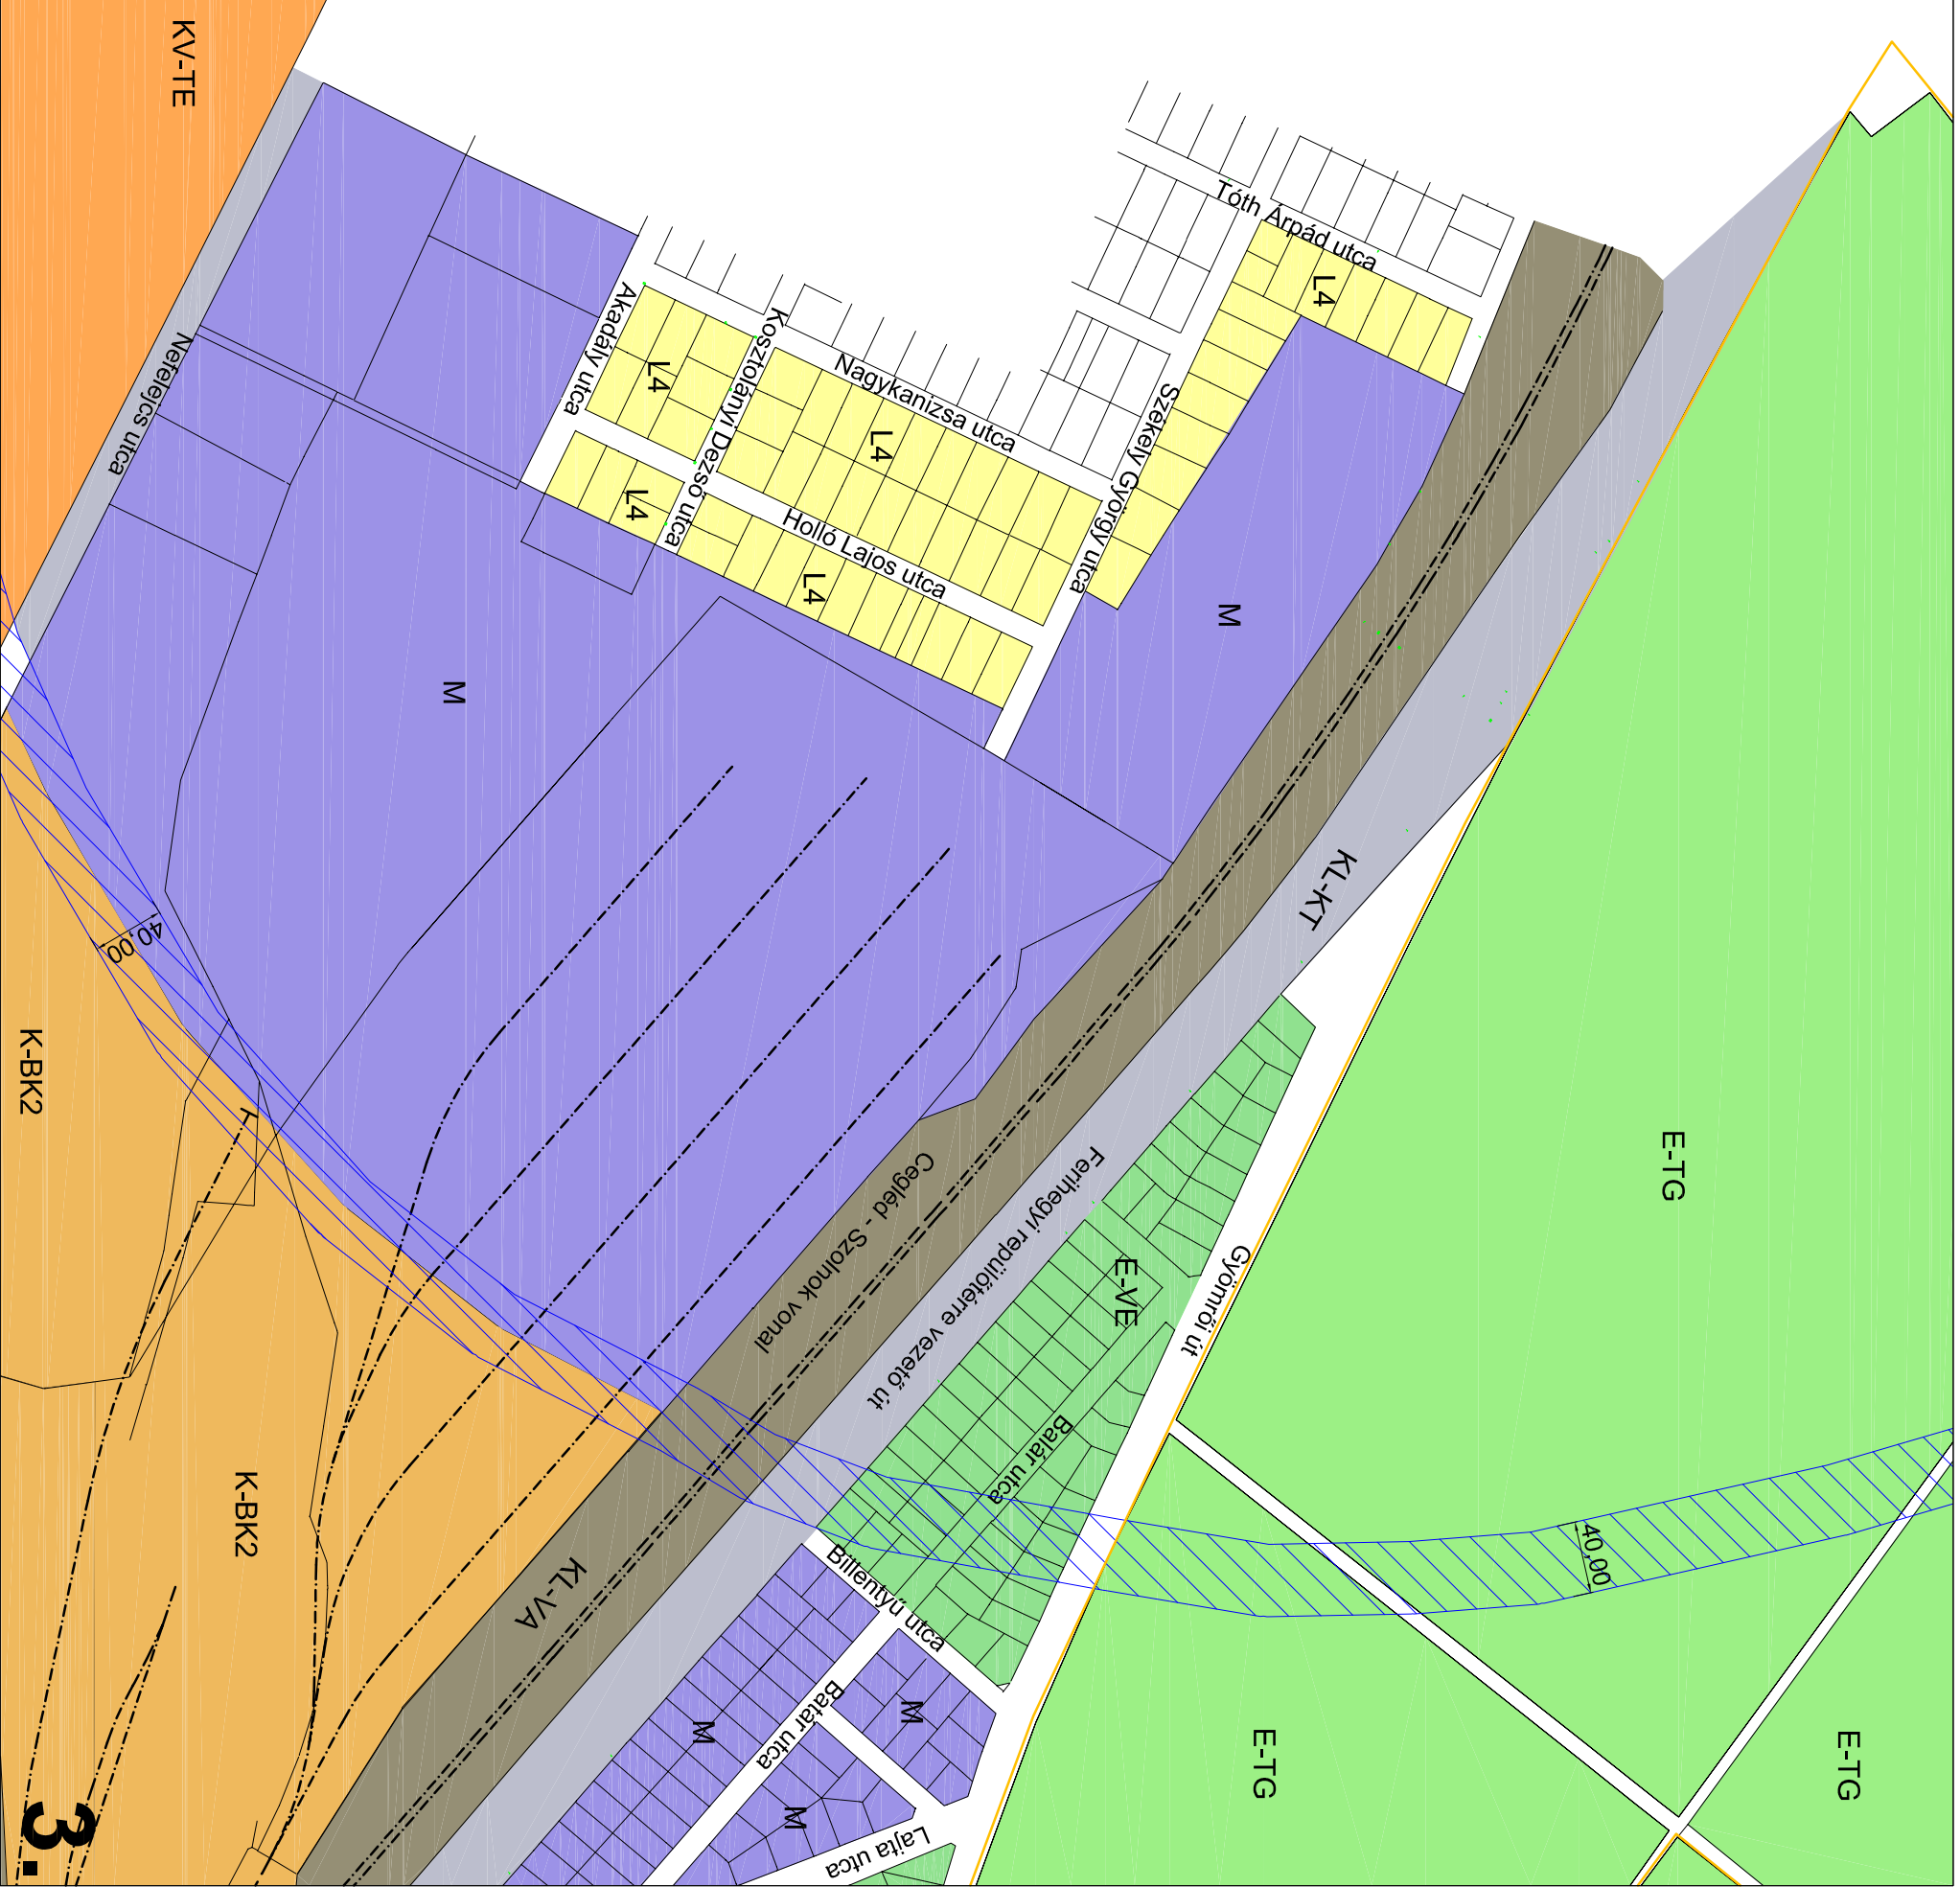

Jelmagyarázat:

	Kerület-határ
	Jelenlegi építményhatár
	Vasút nyomvonal

FSZKT-ban meghatározott területfelhasználási módú területek

	L2	Városias, jellemzően zártstruú beépítési lakóterület
	L4	Intenzív kertvárosias lakóterület
	I	Intézményterületek
	M	Munkahelyi terület
	MZ	Jelentős zöftelületű munkahelyi területek
	K-BK2	Nagyterületű kereskedelmi és szolgáltatási terület
	K-HT	Honvédségi területek
	KV-TE	Temezők területei
	KL-KT	Közlekedési célú közterület
	KL-VA	Vasúti létesítmények elhelyezésére szolgáló terület
	E-TG	Turisztikai erdőterület
	E-VE	Vedelmi, védőerdő terület
	F1	Infrastrukturális feltételhez kötött fejlesztési terület

FSZKT-ban meghatározott egyéb elemek:

	Belterületi határvonal
	Területbiztosítási igényű földrajzi és egyéb szerkezeti jelentőségű utak irányadó szabályozása és minimális szabályozási szélessége

A térkép az állami alapadatok felhasználásával készült!

rajzszám: **A FŐVÁROSI SZABÁLYOZÁSI KERETTERV KIVONATA**

Megbízó: **BFFH, Főépítési Iroda**

dátum: **2007. június**

Generál tervező: **Tihanyi Center Kft.**
Városrendezés: **1111 Budapest Erzsébet k. 4.
tel: 286 0731, fax: 286 0789
www.youthcenter.hu**

lépték: **M=1:4000**

Közlekedés: **KÖZLEKEDÉS**

rajzszám: **V-3/3.**