


**BUDAPEST KÜLSŐ KERÜLETEKET
ÖSSZEKÖTŐ ÚN. KÜLSŐ KELETI KÖRÚT
FLÓR FERENC UTCA - KERESZTÚRI ÚT
KÖZÖTTI SZAKASZ
SZABÁLYOZÁSI TERVE - II. ÜTEM**

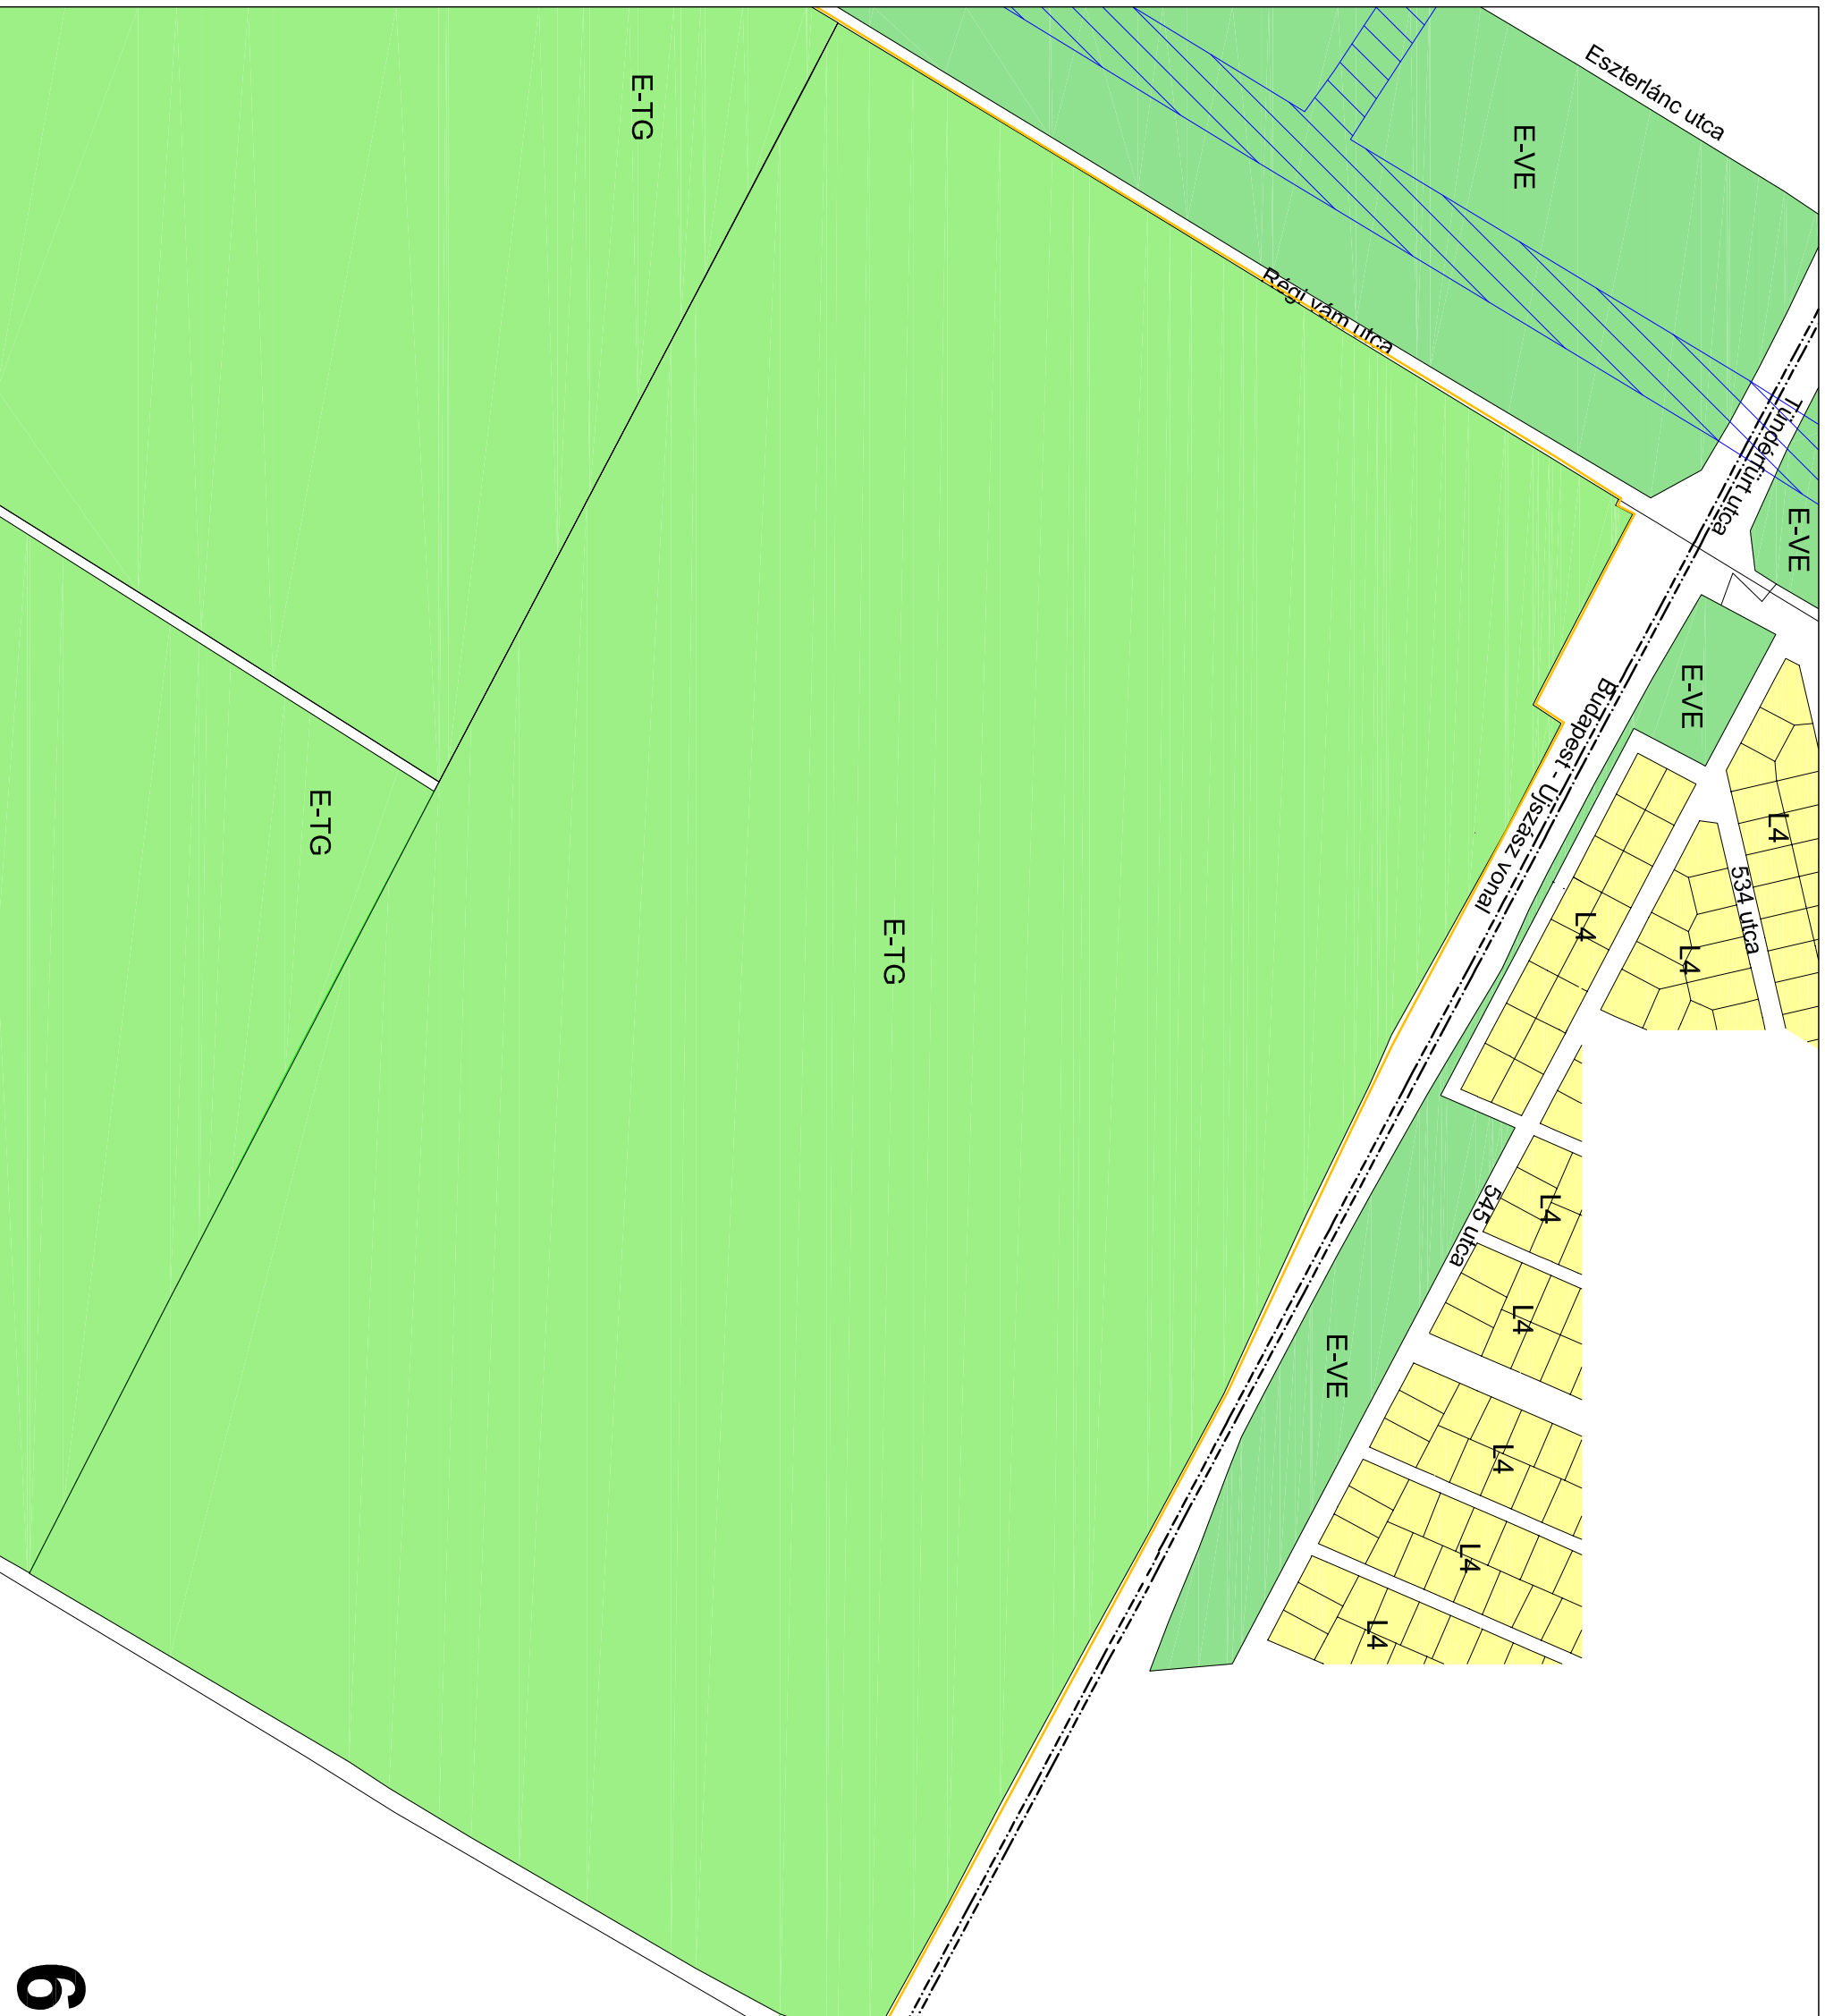

Jelmagyarázat:

	Kerülethatár
	Jelenlegi tömbhatár
	Vasút nyomvonala

FSZKT-ban meghatározott területfelfelhasználási módú területek

	L2	Városias, jellemzően zártstruú beépítési lakóterület
	L4	Intenzív kertvárosias lakóterület
	I	Intézményterületek
	M	Munkahelyi terület
	MZ	Jelenlétű zöldségtermesztési terület
	K-BK2	Nagyterületű kereskedelmi és szolgáltatói terület
	K-HT	Honvédségi területek
	KV-TE	Temezők területei
	KL-KT	Közlekedési célú közterület
	KL-VA	Vasúti létesítmények elhelyezésére szolgáló terület
	E-TG	Turisztikai erdőterület
	E-VE	Védelmi, védőerdő terület
	F-1	Infrastrukturális feltételhez kötött fejlesztési terület

FSZKT-ban meghatározott egyéb elemek:

	Belterületi határvonal
	Területbiztosítást igénylő főutak és egyéb szerkezeti jelentőségű utak irányadó szabályozása és mininális szabályozási szélessége

A tervkép az állami alapadatok felhasználásával készült!

**rajzszám:
A FŐVÁROSI SZABÁLYOZÁSI KERETTERV KIVONATA**

Megbízó:
BFFH, Főépítési Iroda

dátum:
2007. június

Generál tervező:
Városrendezés:

lépték:
M=1:4000

Közlekedés:

rajzszám:
V-3/6.