





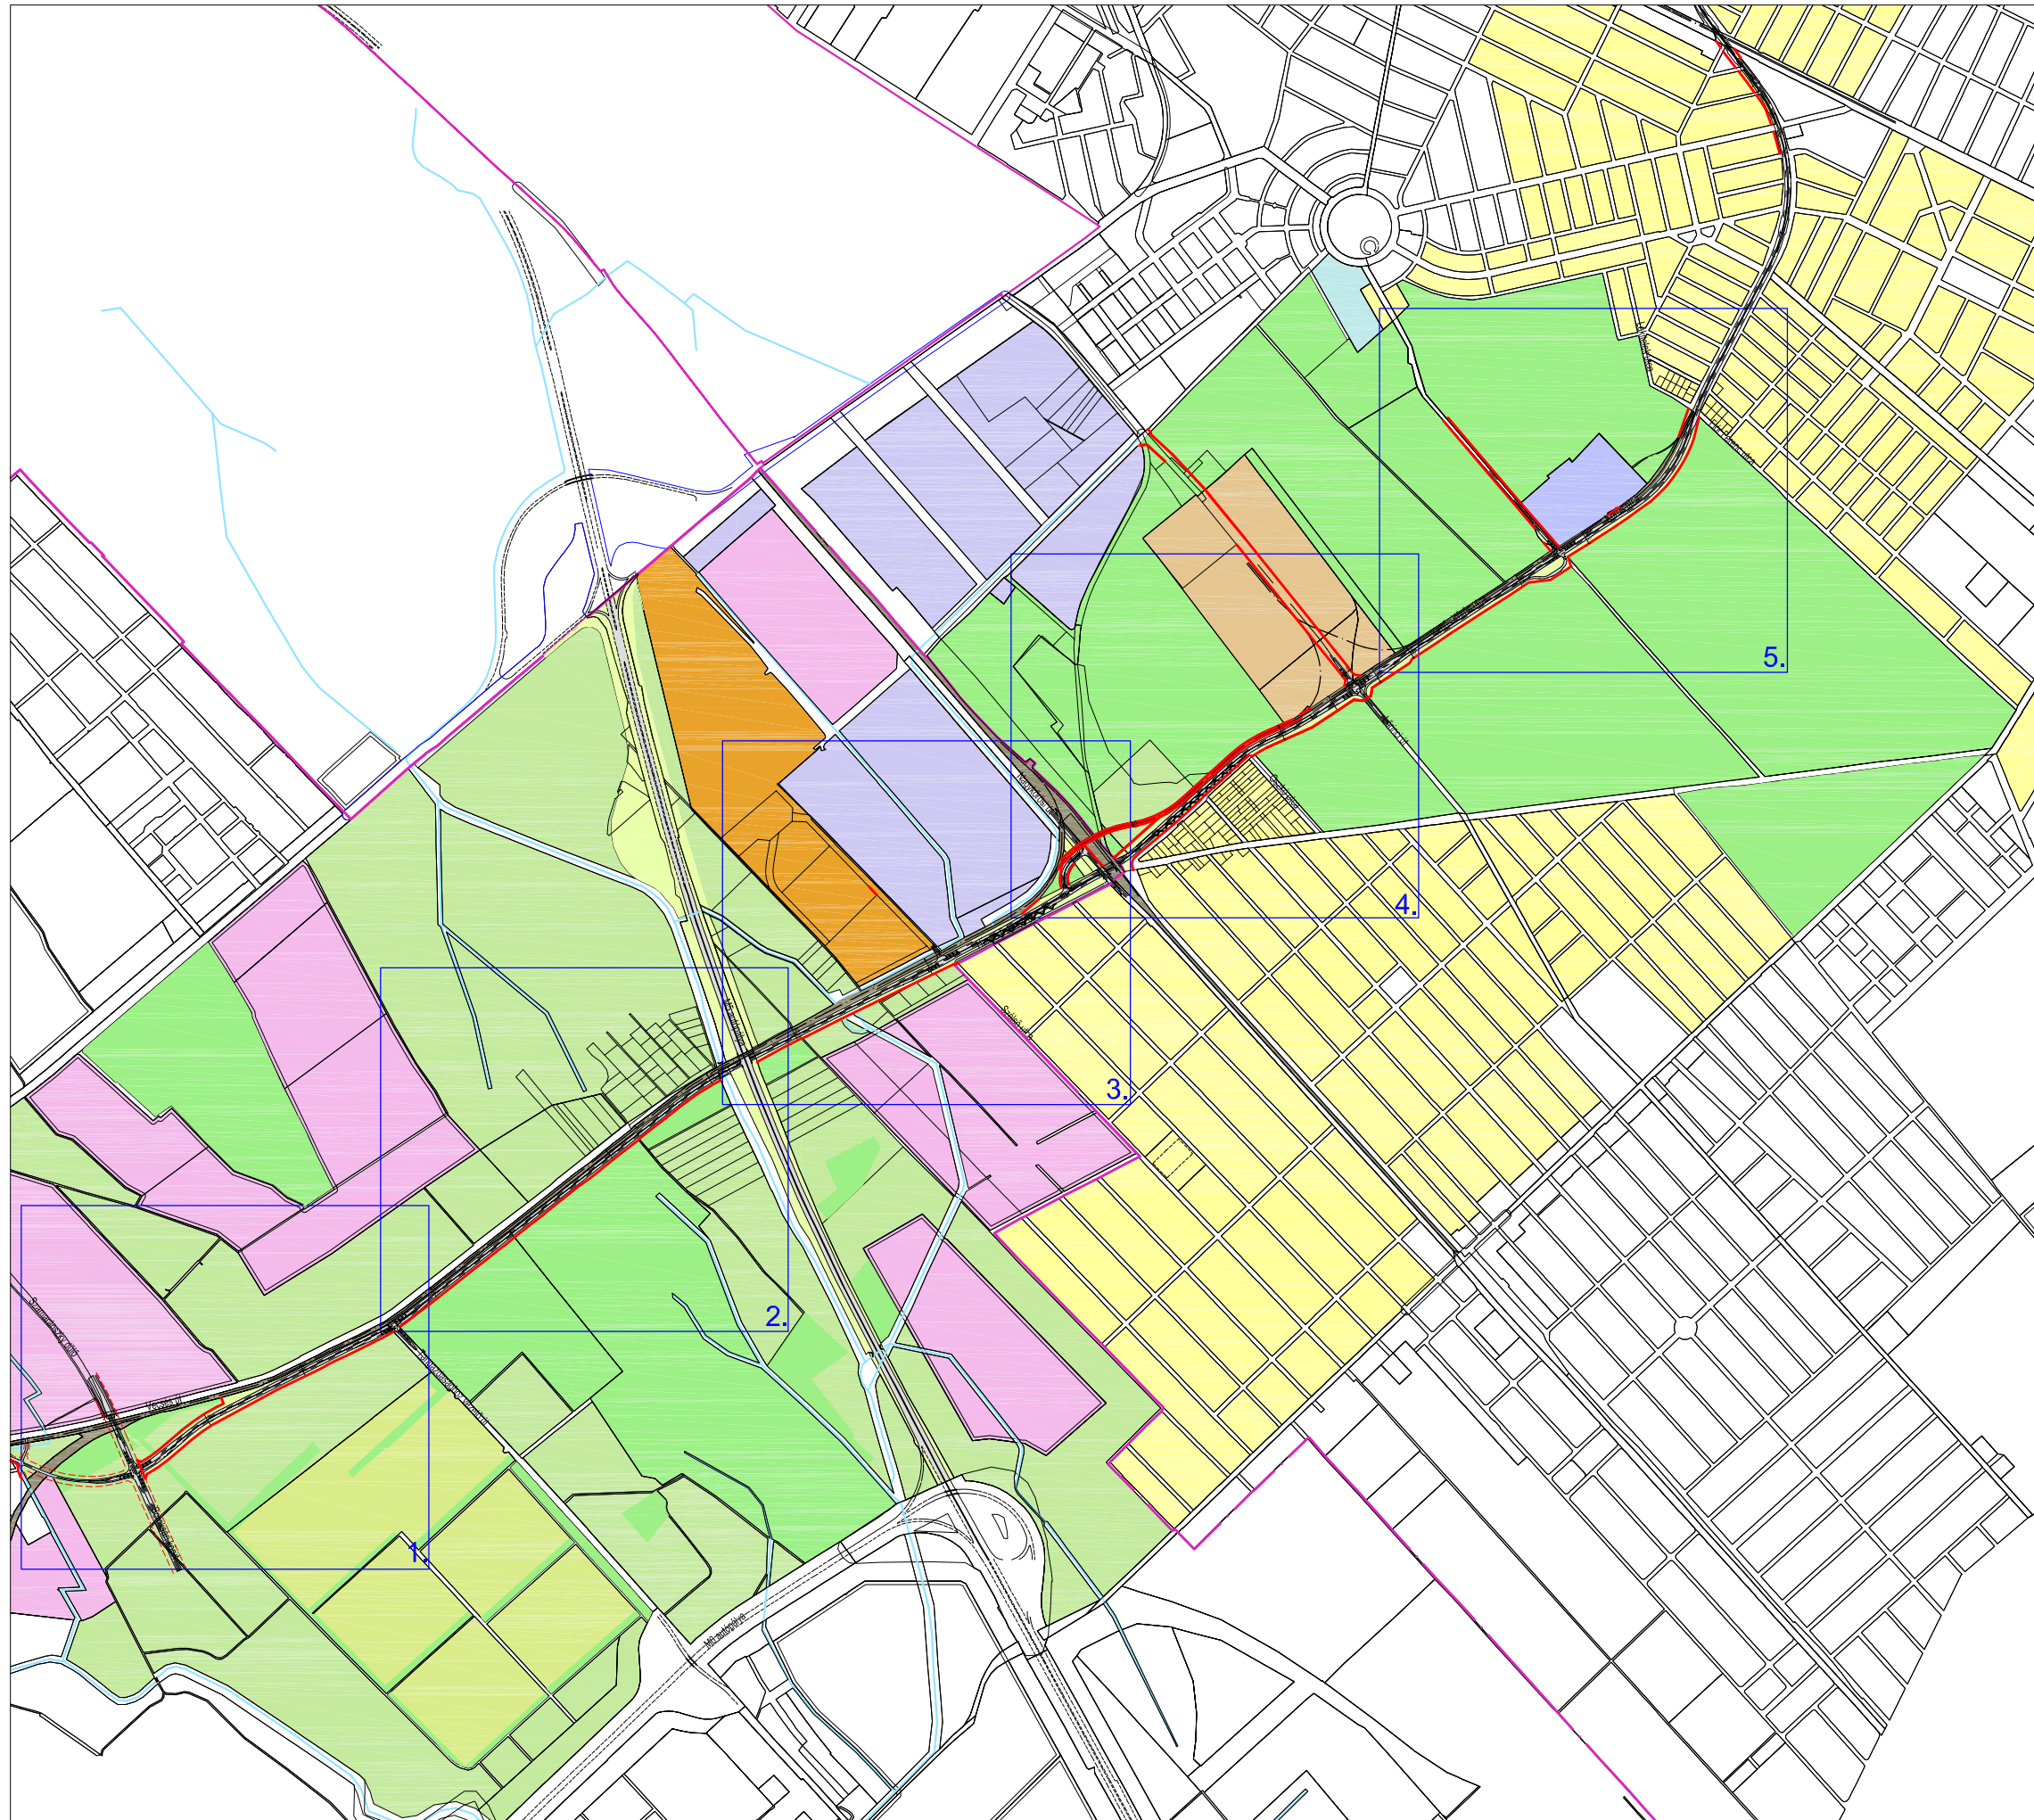

**KÜLSŐ KELETI KÖRÚT  
PESTI ÚT- ÓCSAI ÚT KÖZÖTTI SZAKASZA  
SZABÁLYOZÁSI TERVE  
I. ÜTEM:  
SOROKSÁRI ÚT - FLÓR FERENC UTCA KÖZÖTTI  
SZAKASZ SZABÁLYOZÁSI TERVE**


 



 
 


**Jelmagyarázat:**

**Alaptérképi elemek:**

-  Kerülethatár
-  Jelenlegi tömbhatár
-  Vasút nyomvonala
-  Aluljárók, felüljárók
-  Vízfolyások, vízfelületek

  **Közlekedési elemek:**

-  Út szabályozási vonal  
(tervezett közlekedési terület telekhatára)
-  Vasútpálya tengelyvonala
-  Vasúti terület
-  Útburkolat
-  Egyéb közlekedési zöldfelület
-  Méretezendő zajvédő létesítmény  
út menti szakasza
-  Hid

**Területfelhasználási módok elemei:**

-  Intenzív kertvárosias lakóterület
-  Meglévő erdő, erdősült terület
-  Mezőgazdasági rendeltetésű terület
-  Mezőgazdasági rendeltetésű,  
távlatban fejlesztésre kijelölt terület
-  Munkahelyi terület
-  Különlegesen nagy területű kereskedelmi  
és szolgáltatási terület
-  Hulladékkezelés területe
-  Övezetbe nem sorolt közterület

A térkép az állami alapadatok felhasználásával készült!

rajzcím:

**KÖRNYEZETALAKÍTÁSI JAVASLAT**

Megbízó:

**BFFH. Főépítési Iroda**

dátum:

**2007.március**

Generál tervező:  
Városrendezés:



lépték:

**M=1:4000**

Közlekedés:



rajzsám:

**J-1.**