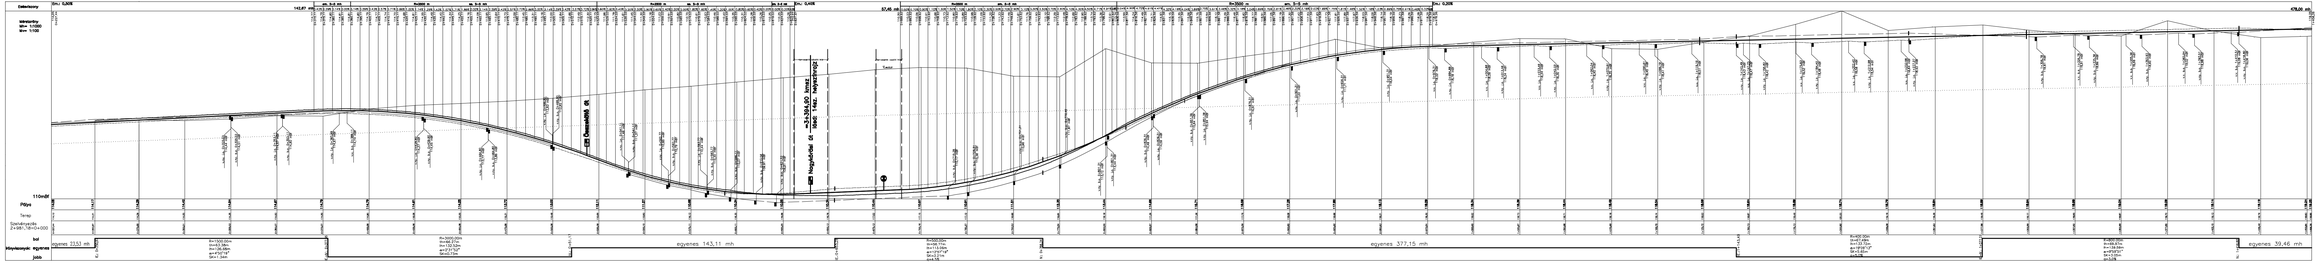

KÜLSŐ KELETI KÖRÚT PESTI ÚT- ÓCSAI ÚT KÖZÖTTI SZAKASZ SZABÁLYOZÁSI TERVE

I. ÜTEM: SOROKSÁRI ÚT - FLÓR FERENC UTCA KÖZÖTTI SZAKASZ SZABÁLYOZÁSI TERVE

KÖZLEKEDÉSI MUNKARÉSZEK

cím:
HOSSZ SZELVÉNY
KÜLSŐ KELETI KRT. (2+981,79-4+209,72kimsz közötti)

Megbízó: BFFH. Közlekedési Ügyosztály	dátum: 2007.03.hó
Generál tervező: Vállalkozó neve: Terpay Center Kft. H-1139 Budapest, Váci út 45. Tel.: +36 1/451 44 00 Fax: +36 1/451 44 01	méretek: 1:1000, 1:100
Közlekedési: KÖZLEKEDÉS	rajzszám: K-12
Felelős tervező: Sengl János okl. építőmérnök TA-3018	
Tervező: Hársfalvy Judit okl. építőmérnök TA-3047 Balogh Balázs építőmérnök	