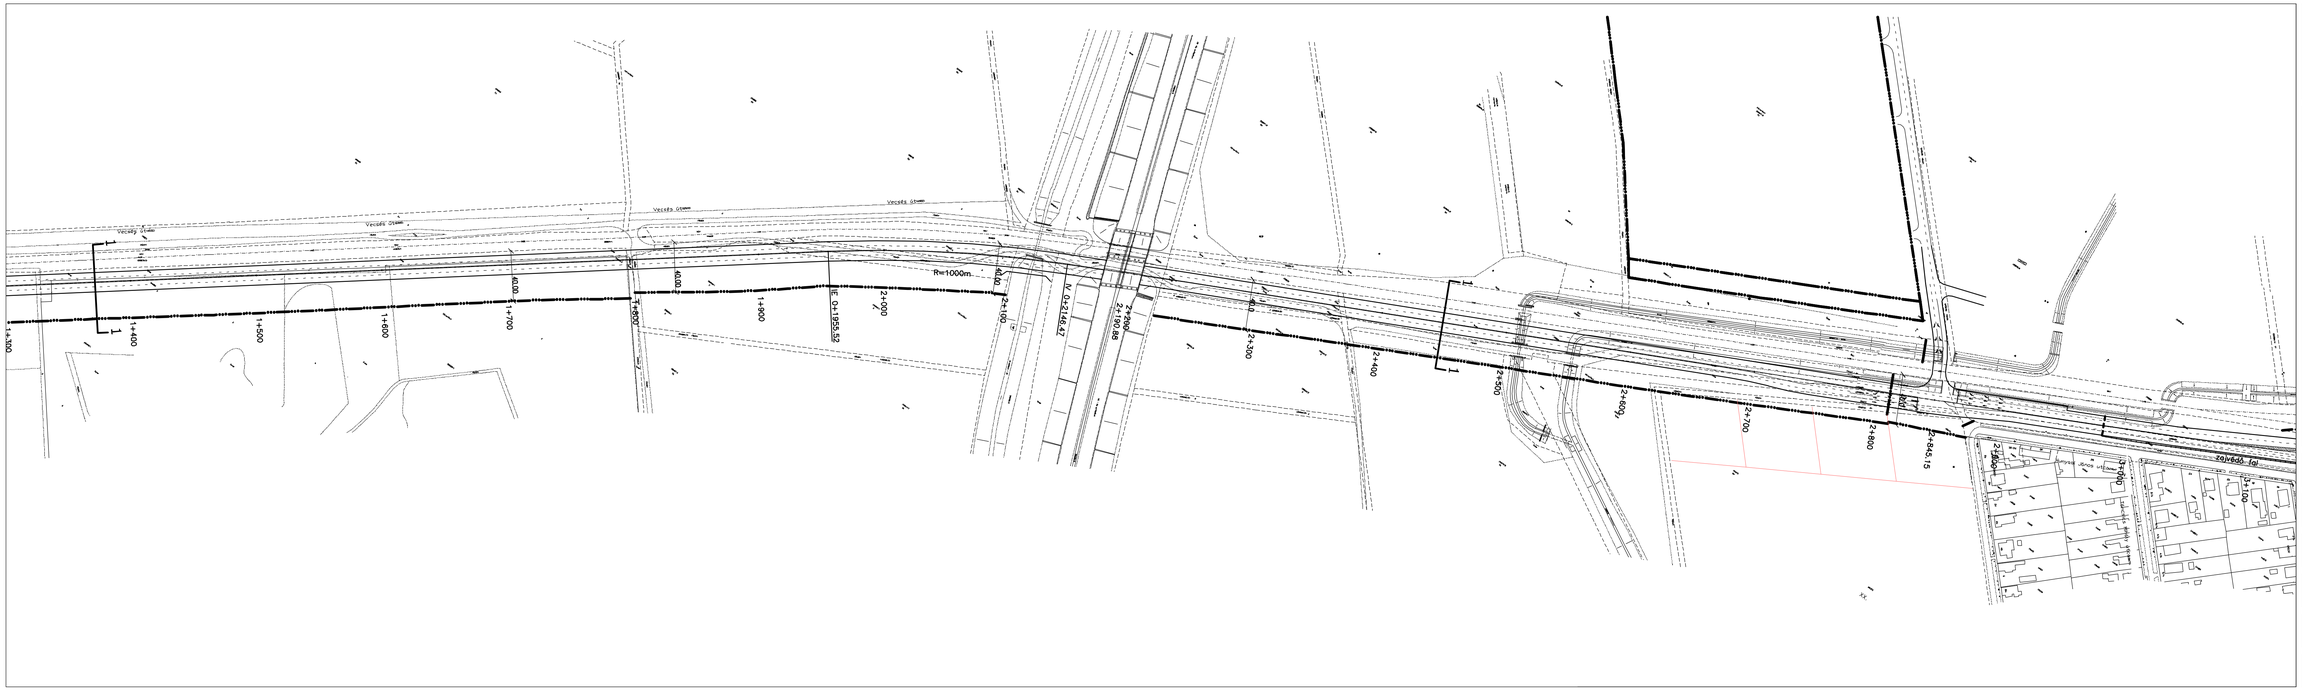

KÜLSŐ KELETI KÖRÚT PESTI ÚT- ÓCSAI ÚT KÖZÖTTI SZAKASZ SZABÁLYOZÁSI TERVE

I. ÜTEM: SOROKSÁRI ÚT - FLÓR FERENC UTCA KÖZÖTTI SZAKASZ SZABÁLYOZÁSI TERVE KÖZLEKEDÉSI MUNKARÉSZEK

Jelmagyarázat

- Tervezett útburkolati szegély
- Tervezett útburkolati jel
- szabályozási vonal
- mintakeresztszelvény helye
- jelenlegi vasúti tengely
- tervezett vasúti tengely

A térkép az állami alapadatok felhasználásával készült

rajzszám:

TERVEZETT FORGALMI REND

Megbízó: BFFH. Közlekedési Ügyosztály	dátum: 2007.03.hó
Generál tervező: Városrendezés: Metro- Q Center Kft. H-1126 Budapest Hadnagy u. 7. tel.: 224-1111, fax: 224-1101 www.q-center.hu	lépték: 1:2000
Közlekedés: KÖZLEKEDÉS Budapest Fővárosi Főmérnökség	rajzszám: K-9
Felelős tervező: Szegő János okl. építőmérnök 01-3418	
Tervező: Hársing Judit okl. építőmérnök 01-3417; Balogh Balázs építőmérnök	