


**KÜLSŐ KELETI KÖRÚT
PESTI ÚT - ÓCSAI ÚT KÖZÖTTI SZAKASZA
SZABÁLYOZÁSI TERVE
I. ÜTEM:
SOROKSARI ÚT - FLÓR FERENC UTCA KÖZÖTTI
SZAKASZ SZABÁLYOZÁSI TERVE**

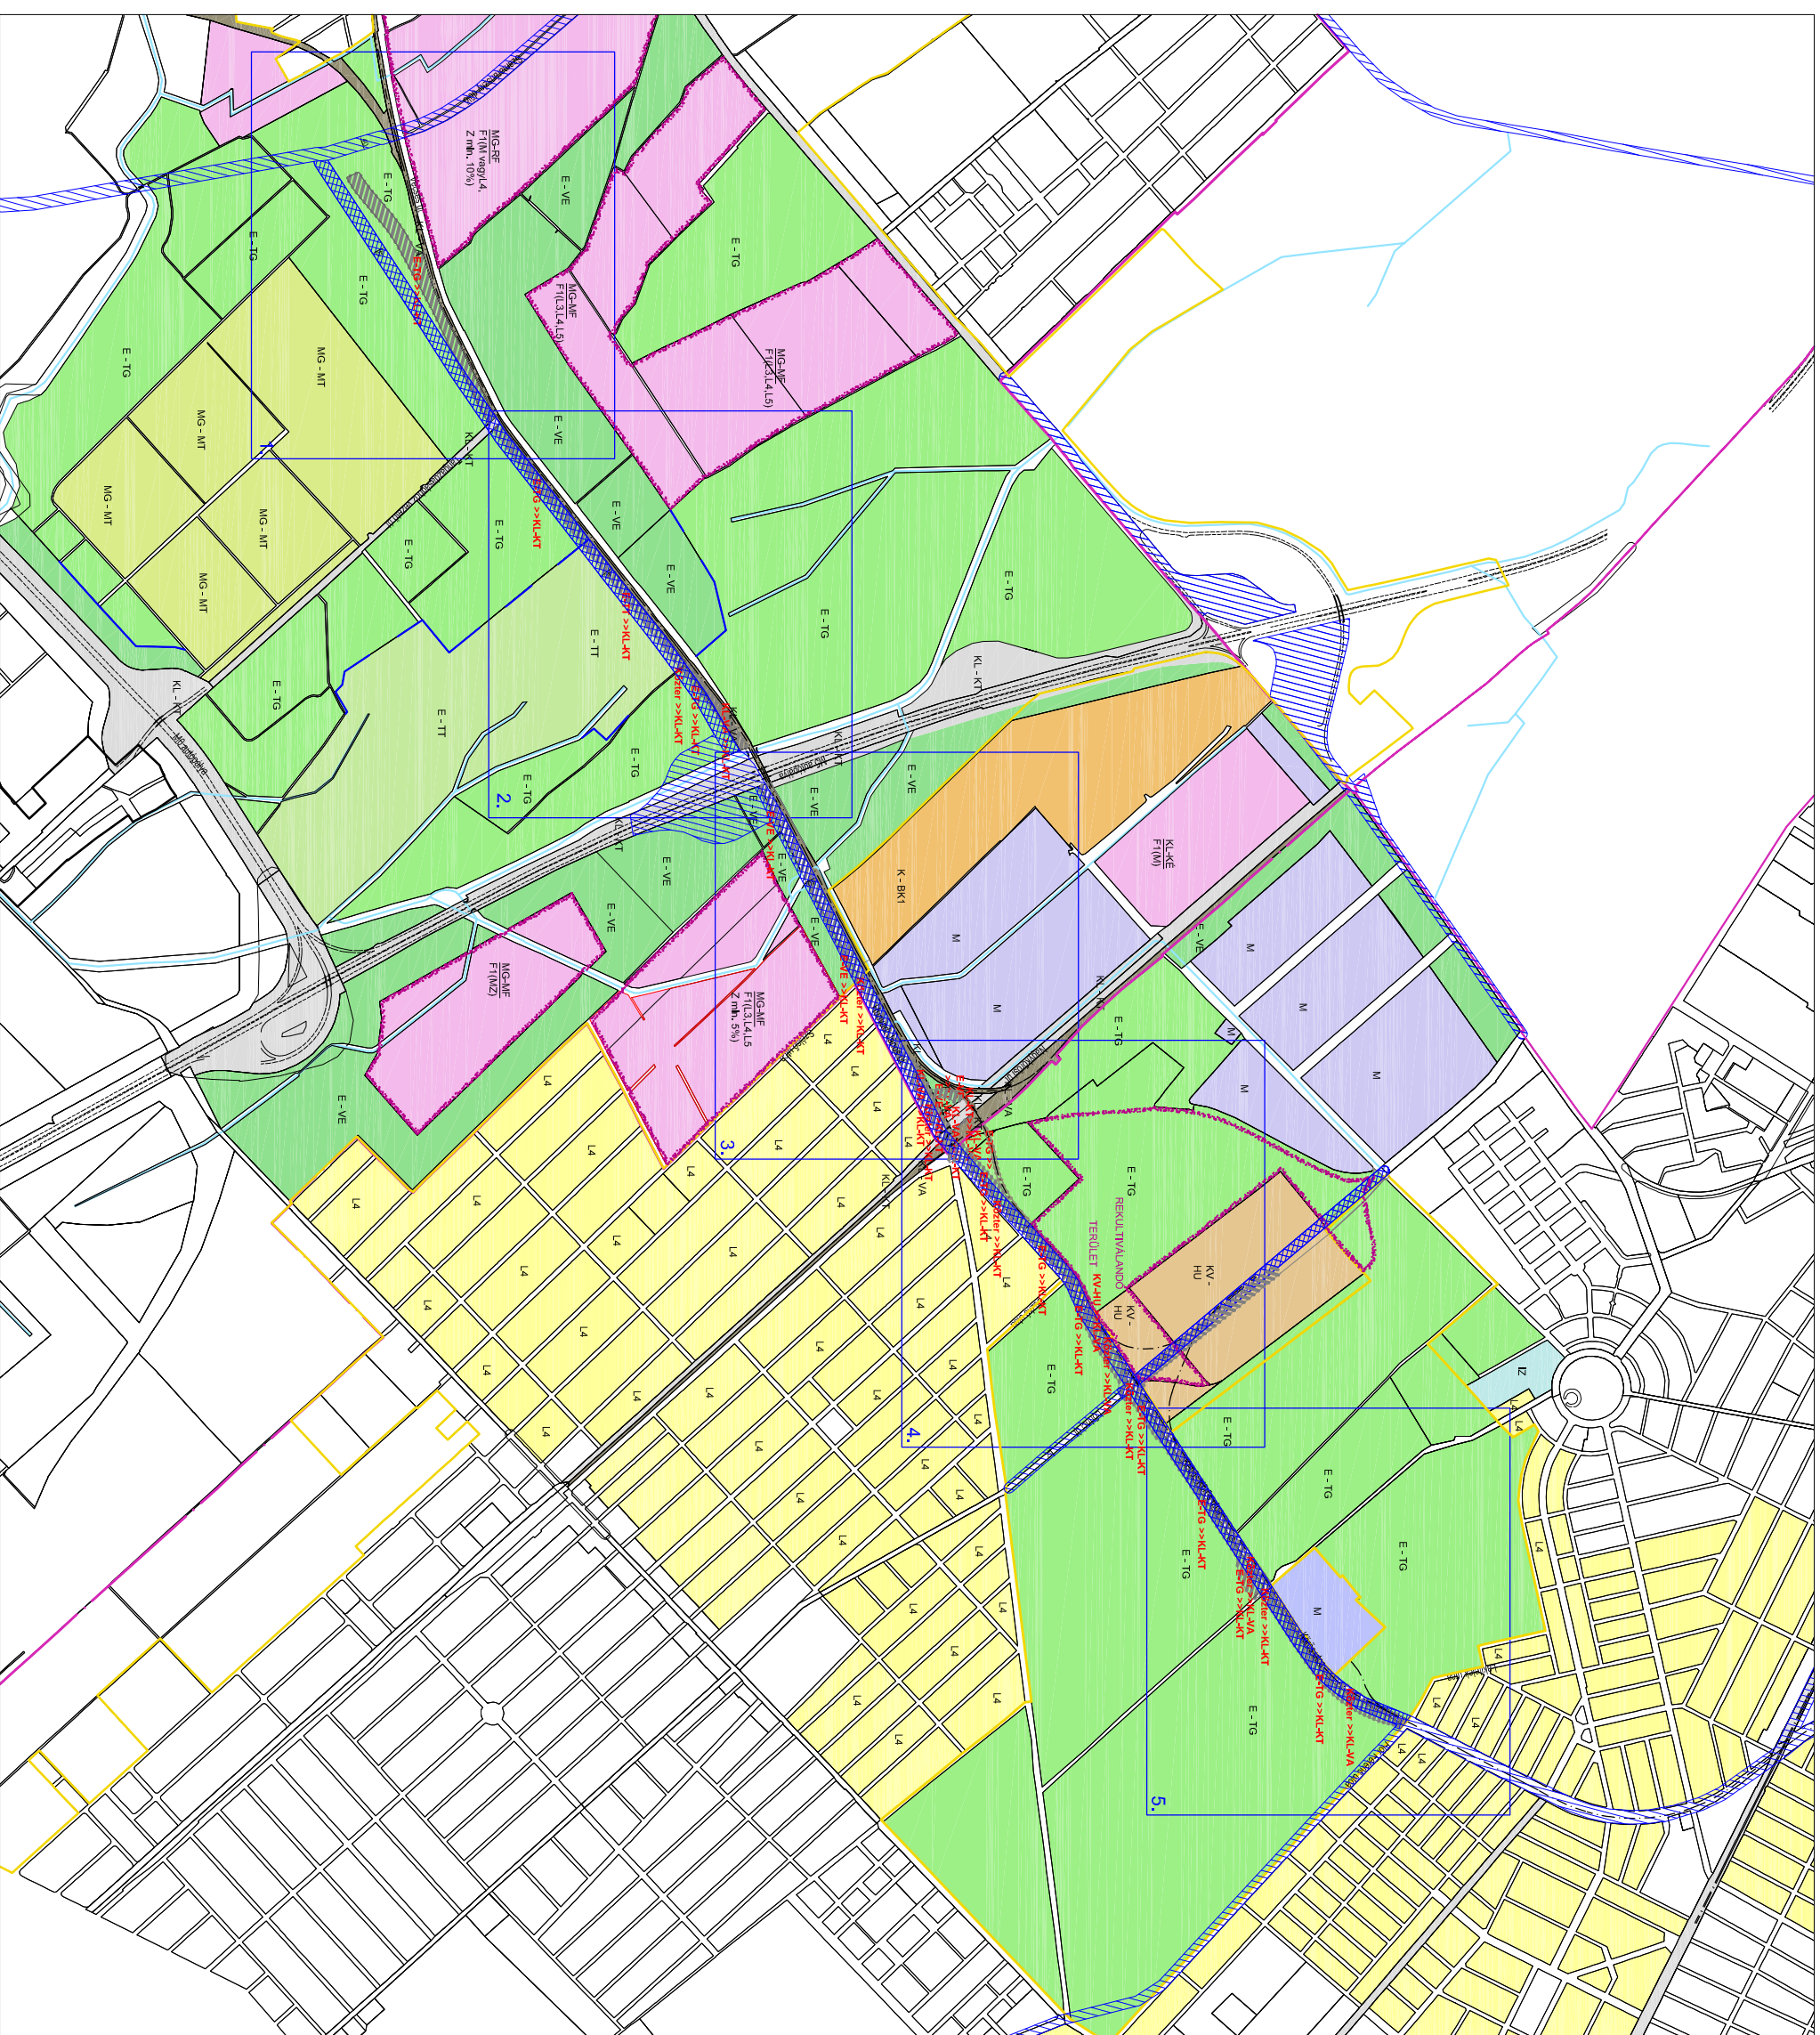

Jelmagyarázat:

- Jóváhagyandó elemek:**
- Tervezett közlekedési csúlu KL-KT járu közterület
 - Tervezett vasúti létesítmények elhelyezésére szolgáló KL-VA járu terület
 - Tervezett övezetmódosítás
 - Megszűnő tervezett közlekedési területbiztosítás

Alaptérlepi elemek:

- Kerület-határ
- Kerület-határ
- Jelenlegi tömbhatár
- Vasúti nyomvonal
- Aluljárók, felüljárók
- Víznyelvények, vízfűtőtelek
- Tervezett vasúti létesítmények munkatárs szalvényei

FSZKT-ban meghatározott területfelhasználási módú területek

- L4 Intenzív kerti- és lakóterület
 - IZ Jelenlegi zöldfelületi intézményterület
 - M Munkahelyi terület
 - K-BK1 Kültöngesen nagyterületű kereskedelmi és szolgáltatósi terület
 - KV-HU Hulladékkezelés területje
 - KL-KT Közlekedési csúlu közterület
 - KL-VA Vasúti létesítmények elhelyezésére szolgáló terület
 - E-TG Turszikkai erdőterület
 - E-VE Védetni védendő terület
 - E-TT Védetni védett erdő, természeti terület
 - MG-MT Mezőgazdasági rendeltetésű területek
 - F1 Infrastruktúrális felülethez kötött fejlesztési terület
- FSZKT-ban meghatározott egyéb elemek:**
- Belterületi határvonal
 - Területbiztosítási igényű főutak és egyéb szerkezeti jelentőségű utak irányadó szabályozása és minimális szabályozási szélessége
 - Speciális szabályozást igénylő terület
- A térkép az állami alapadatok felhasználásával készült!

rajzszám: **FSZKT - KERETÖVEZETI TERVLAP
MÓDOSÍTÁSA**

Megbízó: **BFFH, Főépítész Iroda**

dátum: **2007. március**

Generál tervező: **Társulni Center Rt.**
Városrendezés: **1118 Budapest, Rákóczi út 4.
M. 201 1200. sz. 201 1200.
www.tarsulnicenter.com**

lépték: **M=1:4000**

Közlekedés:

rajzszám: **M-1.**