


**KÜLSŐ KELETI KÖRÚT
PESTI ÚT- ÓCSAI ÚT KÖZÖTTI SZAKASZA
SZABÁLYOZÁSI TERVE
I. ÜTEM:
SOROKSÁRI ÚT - FLÓR FERENC UTCA KÖZÖTTI
SZAKASZ SZABÁLYOZÁSI TERVE**

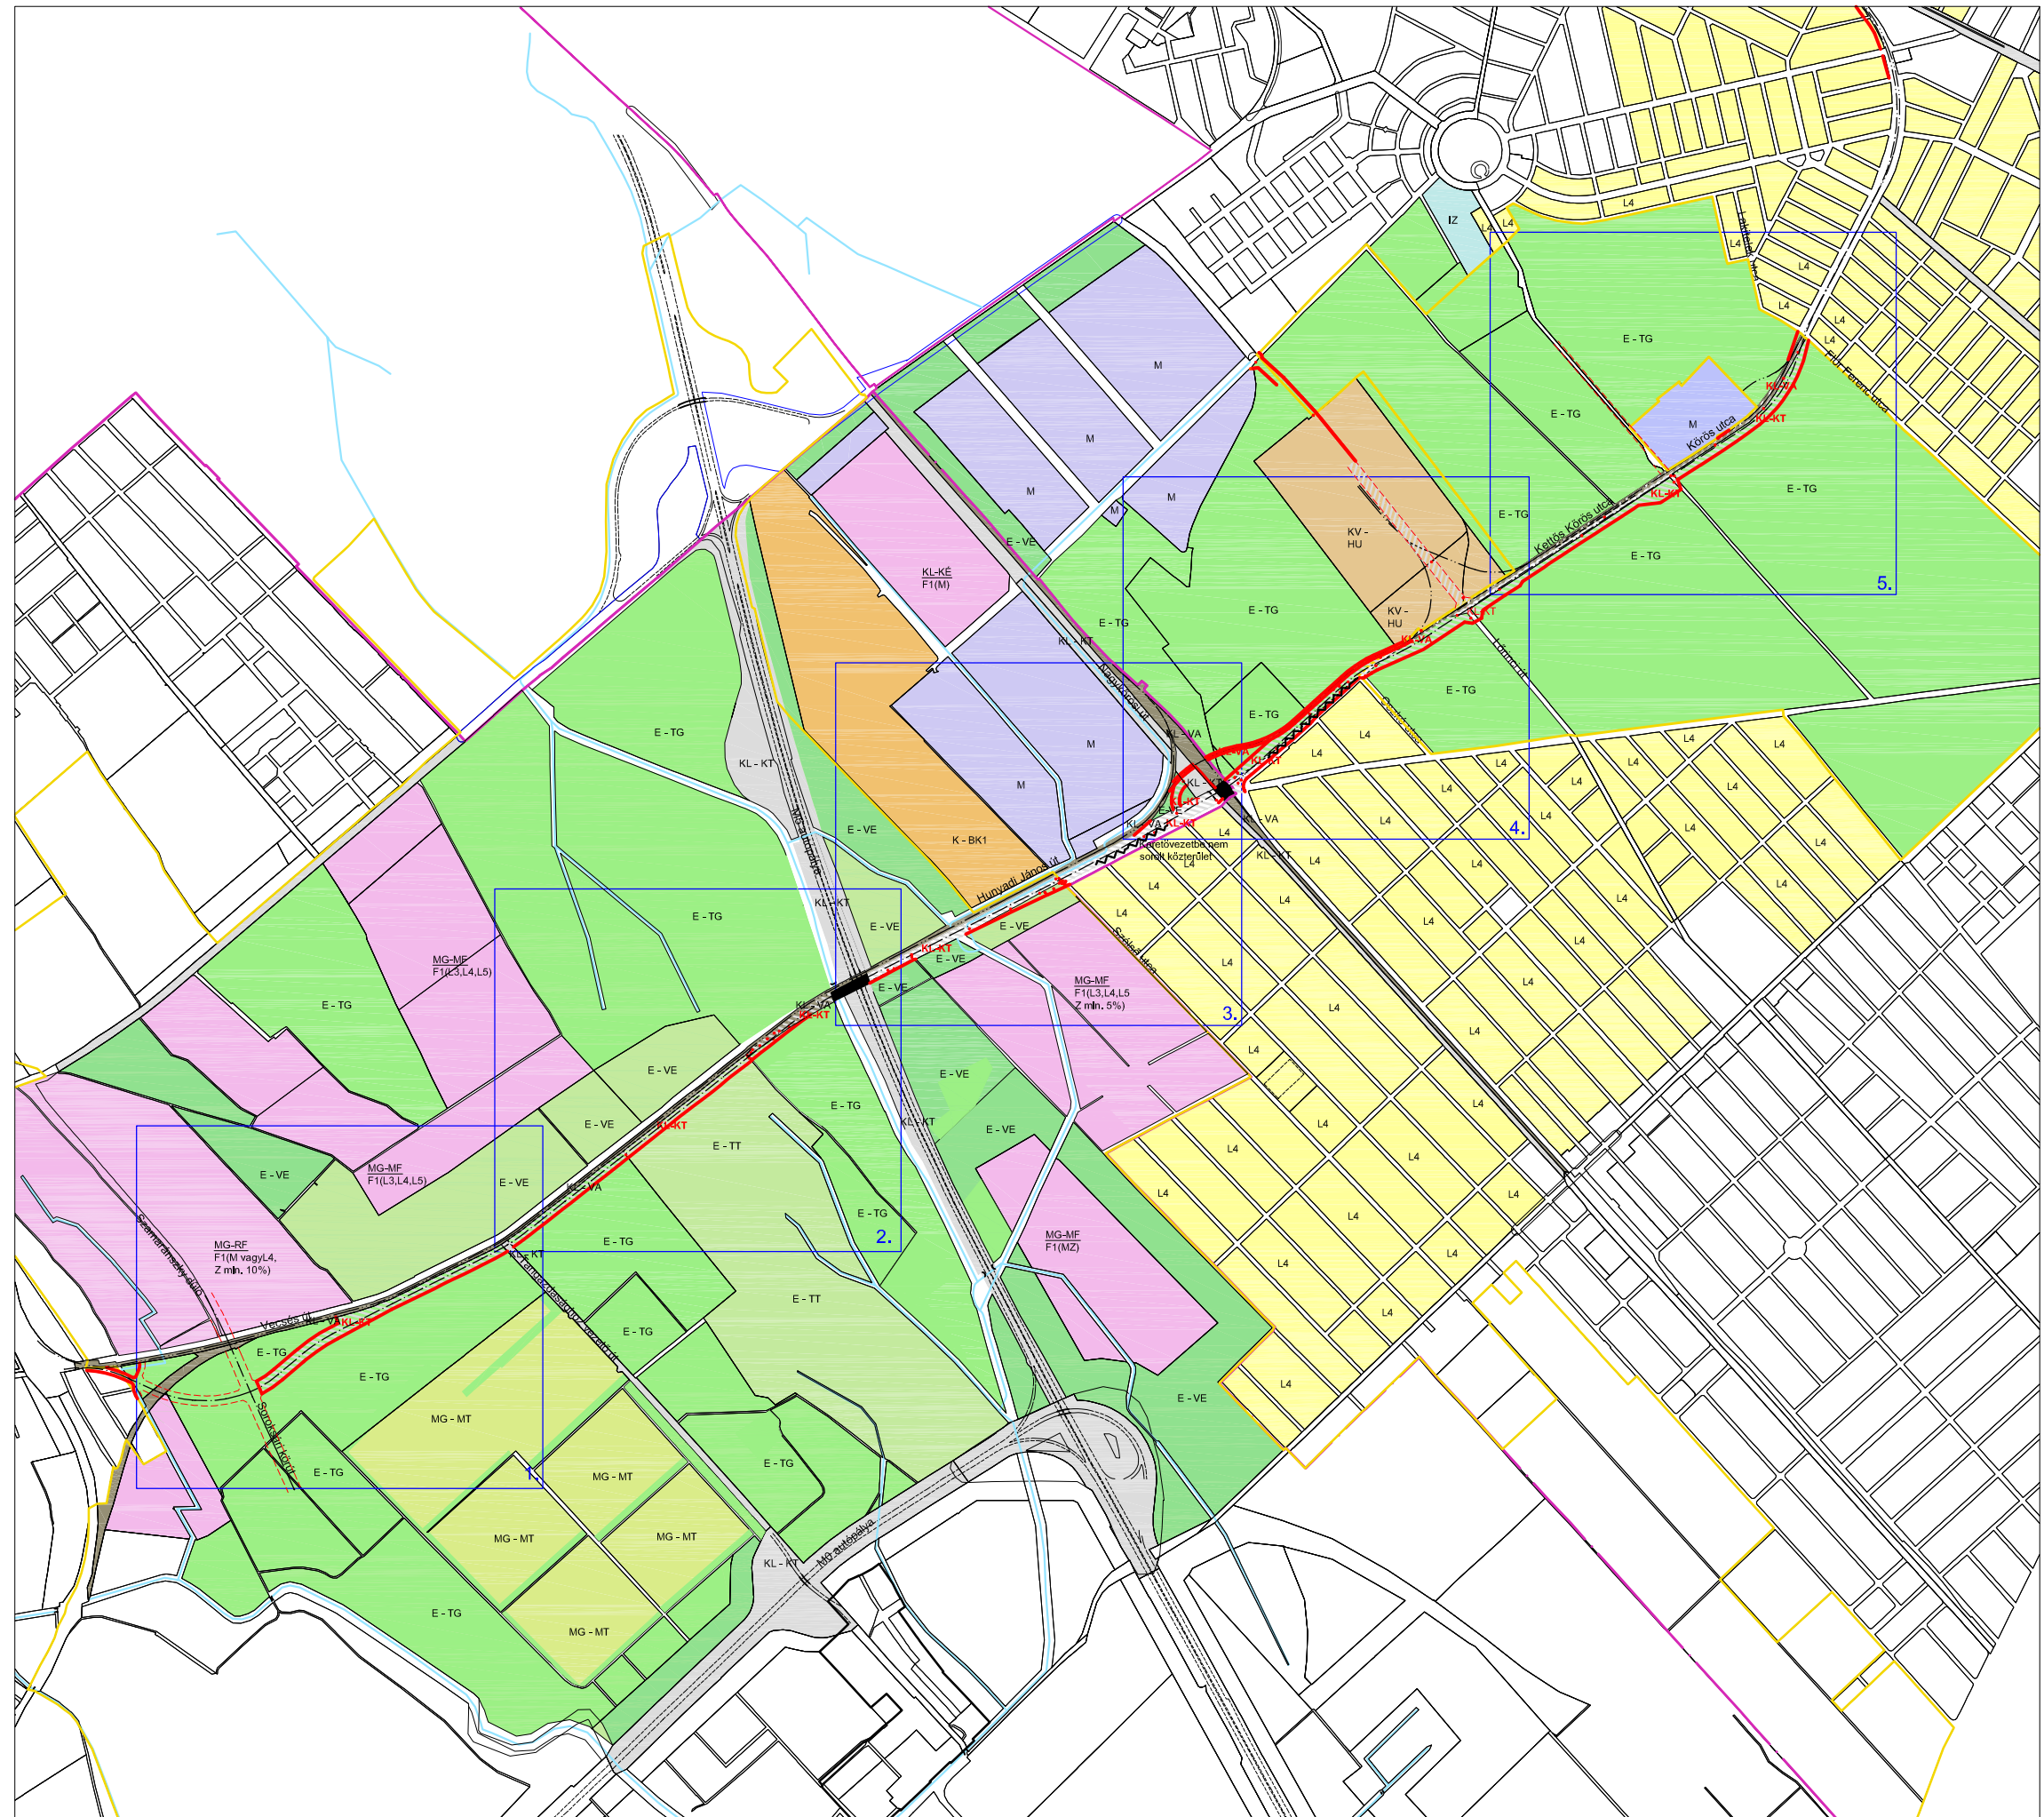

Jelmagyarázat:

| | |
|---|---|
| Szabályozási vonal | Méretezendő zajvédő létesítmény út menti szakasza |
| Övezetmódosítás: közlekedési célú KL-KT jelű közterület | Irányadó elemek: |
| Övezetmódosítás: vasúti létesítmények elhelyezésére szolgáló KL-VA jelű terület | Irányadó telekhatár |
| Tervezett övezeti besorolás | Megszüntető jel |
| Műtárgyak elhelyezésére szolgáló terület | |
| Alaptérképi elemek: | |
| Kerülethatar | Aluljárók, felüljárók |
| Jelenlegi tömbhatár | Vízfolyások, vízfelületek |
| Vasút nyomvonala | |
| FSZKT-ban meghatározott területfelhasználási módú területek: | |
| L4 | Intenzív kertvárosias lakóterület |
| IZ | Jelentős zöldfelületű intézményterület |
| M | Munkahelyi terület |
| K-BK1 | Különlegesen nagyterületű kereskedelmi és szolgáltatási terület |
| KV-HU | Hulladékkezelés területe |
| KL-KT | Közlekedési célú közterület |
| KL-VA | Vasúti létesítmények elhelyezésére szolgáló terület |
| E-TG | Turisztikai erdőterület |
| E-VE | Védelmi, védőerdő terület |
| E-TT | Védelmi, védett erdő, természeti területek |
| MG-MT | Mezőgazdasági rendeltetésű területek |
| F1 | Infrastrukturális feltételhez kötött fejlesztési terület |
| FSZKT-ban meghatározott egyéb elemek: | |
| Belterületi határvonal | |

A térkép az állami alapadatok felhasználásával készült!

**rajzszám: FSZKT SZABÁLYOZÁSI MELLÉKLETE
- ÚT SZABÁLYOZÁS -**

| | |
|--|-------------------------------|
| Megbízó: BFFH. Főépítési Iroda | dátum: 2007.március |
|--|-------------------------------|

| | | |
|------------------------------------|--|----------------------------|
| Generál tervező: Városrendezés: | Tétényi Center Kft. 1118. Budapest Kaptárkó u. 4. tel: 248 1370 fax: 248 1369 tetenyi.center@chello.hu | lépték: M=1:4000 |
|------------------------------------|--|----------------------------|

| | | |
|-------------|--|--------------------------|
| Közlekedés: | KÖZLEKEDÉS FŐVÁROSI TERVEZŐ IRODA KFT. | rajzszám: SZ-1 |
|-------------|--|--------------------------|